

Plan de zonage Commune de Bras


Juin 2026

**Zones du RLPi (délimitées au sein des espaces
agglomérés, correspondant au tissu
urbanisé identifié dans les PLU)**

-  Zone de publicité 1 "Patrimoine"
-  Zone de publicité 2 "Habitat"
-  Zone de publicité 3 "Axes routiers
structurants"
-  Zone de publicité 4 "Zones commerciales
et d'activités"
-  Limite communale
-  Limite communautaire

Fond de plan © OpenStreetMap
sous licence ODbL

0 1 2 km

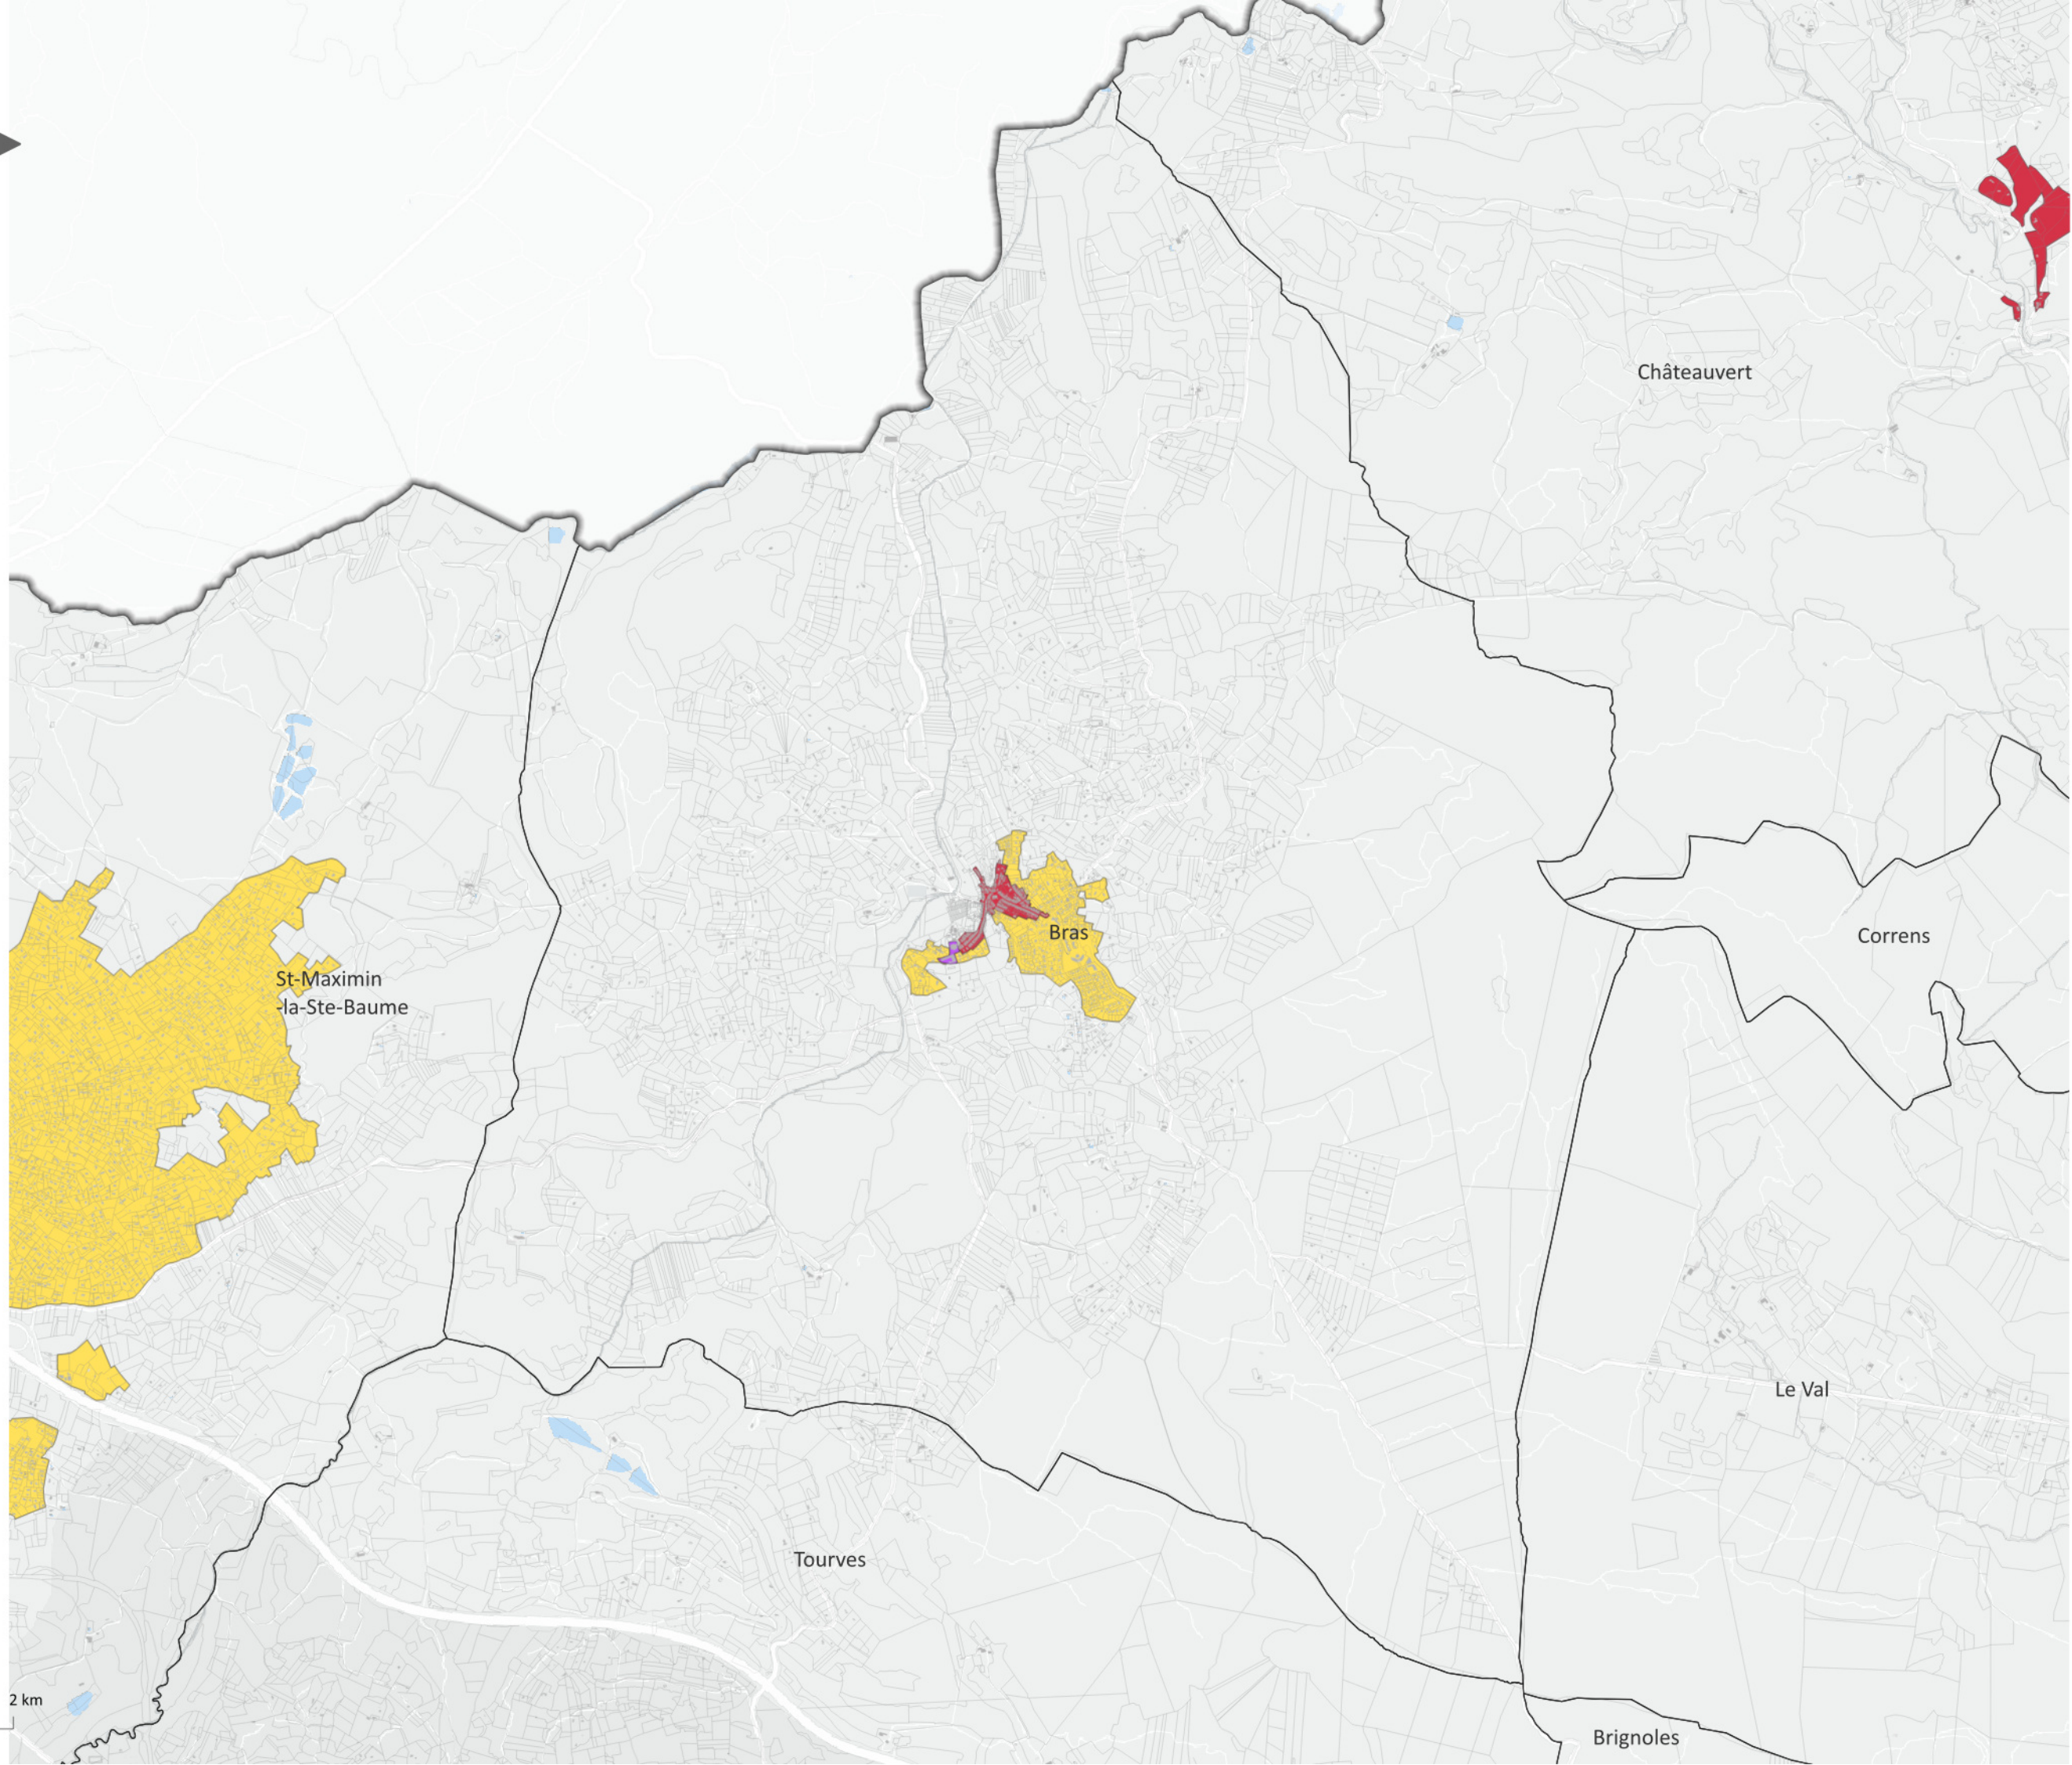


Plan de zonage
Commune de Brignoles

Juin 2026

Zones du RLPi (délimitées au sein des espaces
agglomérés, correspondant au tissu
urbanisé identifié dans les PLU)

- Zone de publicité 1 "Patrimoine"
- Zone de publicité 2 "Habitat"
- Zone de publicité 3 "Axes routiers
structurants"
- Zone de publicité 4 "Zones commerciales
et d'activités"
- Limite communale
- Limite communautaire

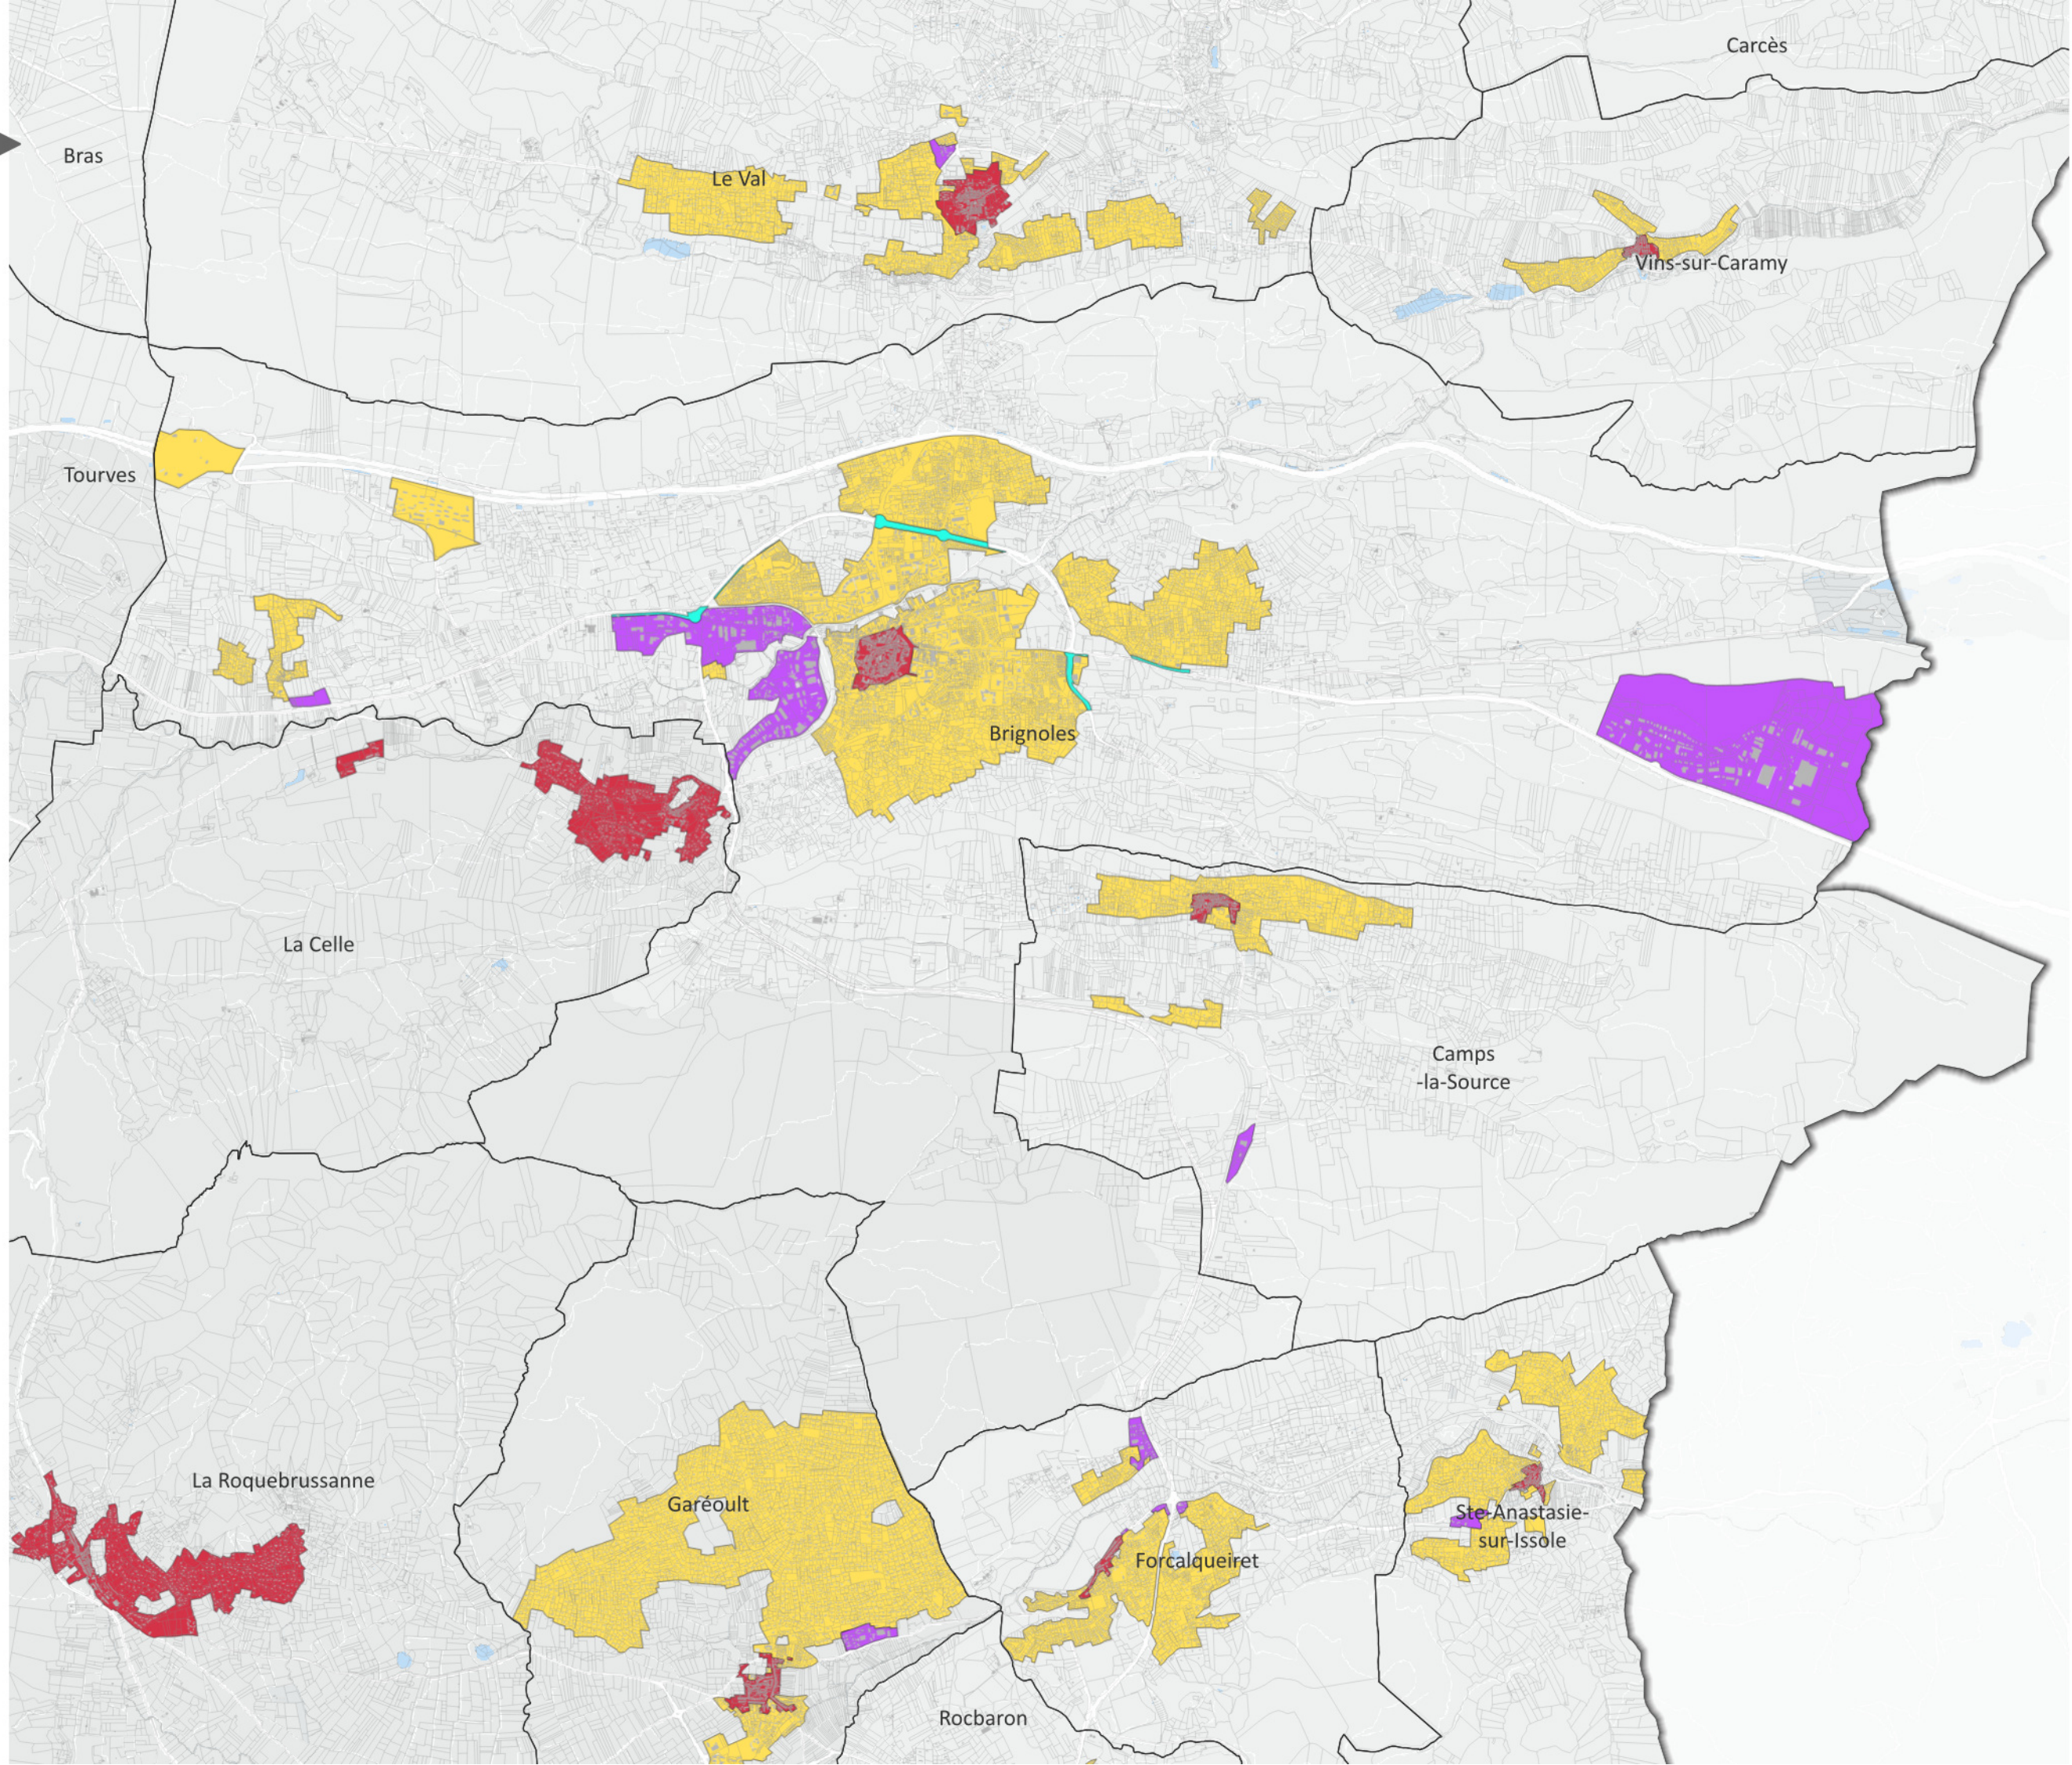



Plan de zonage
Commune de Camps-la-Source

Juin 2026

Zones du RLPi (délimitées au sein des espaces agglomérés, correspondant au tissu urbanisé identifié dans les PLU)

- Zone de publicité 1 "Patrimoine"
- Zone de publicité 2 "Habitat"
- Zone de publicité 3 "Axes routiers structurants"
- Zone de publicité 4 "Zones commerciales et d'activités"
- Limite communale
- Limite communautaire

Fond de plan © OpenStreetMap
sous licence ODbL

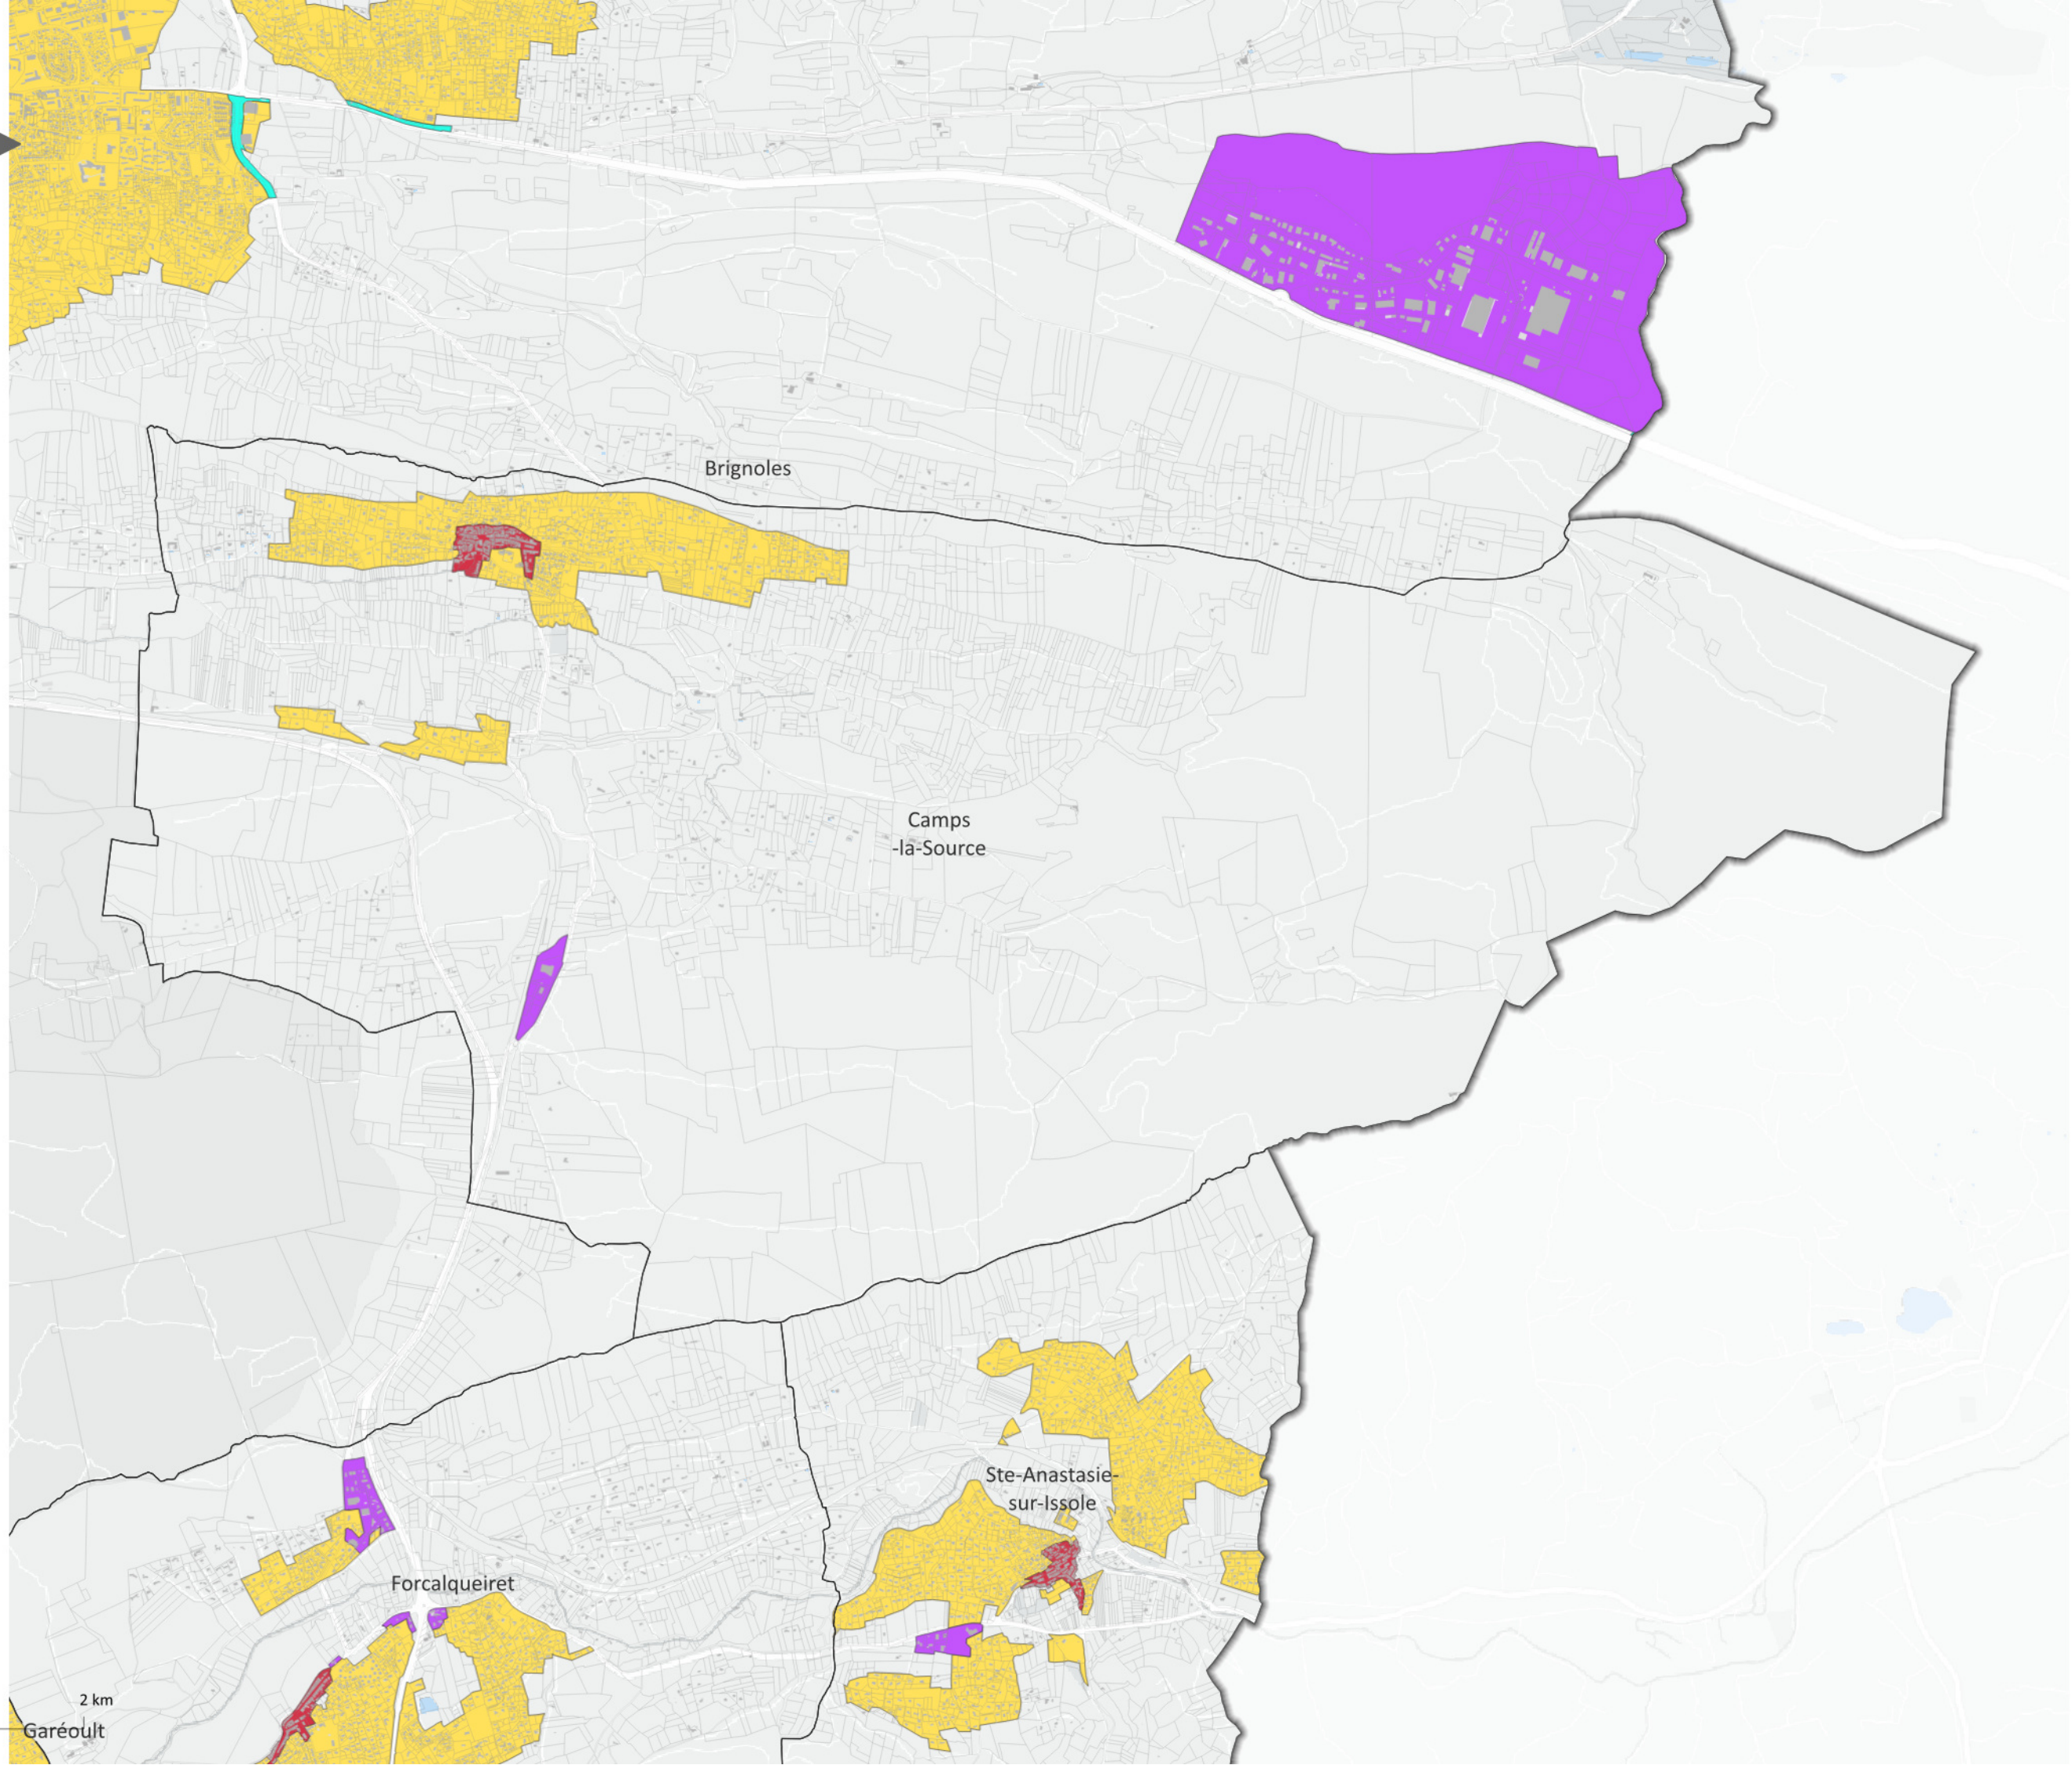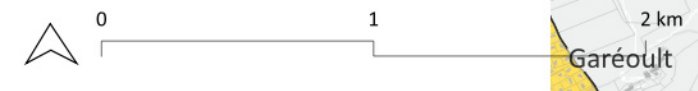

Plan de zonage Commune de Carcès

Juin 2026

**Zones du RLPi (délimitées au sein des espaces
agglomérés, correspondant au tissu
urbanisé identifié dans les PLU)**


-  Zone de publicité 1 "Patrimoine"
-  Zone de publicité 2 "Habitat"
-  Zone de publicité 3 "Axes routiers
structurants"
-  Zone de publicité 4 "Zones commerciales
et d'activités"
-  Limite communale
-  Limite communautaire



0

1

2 km

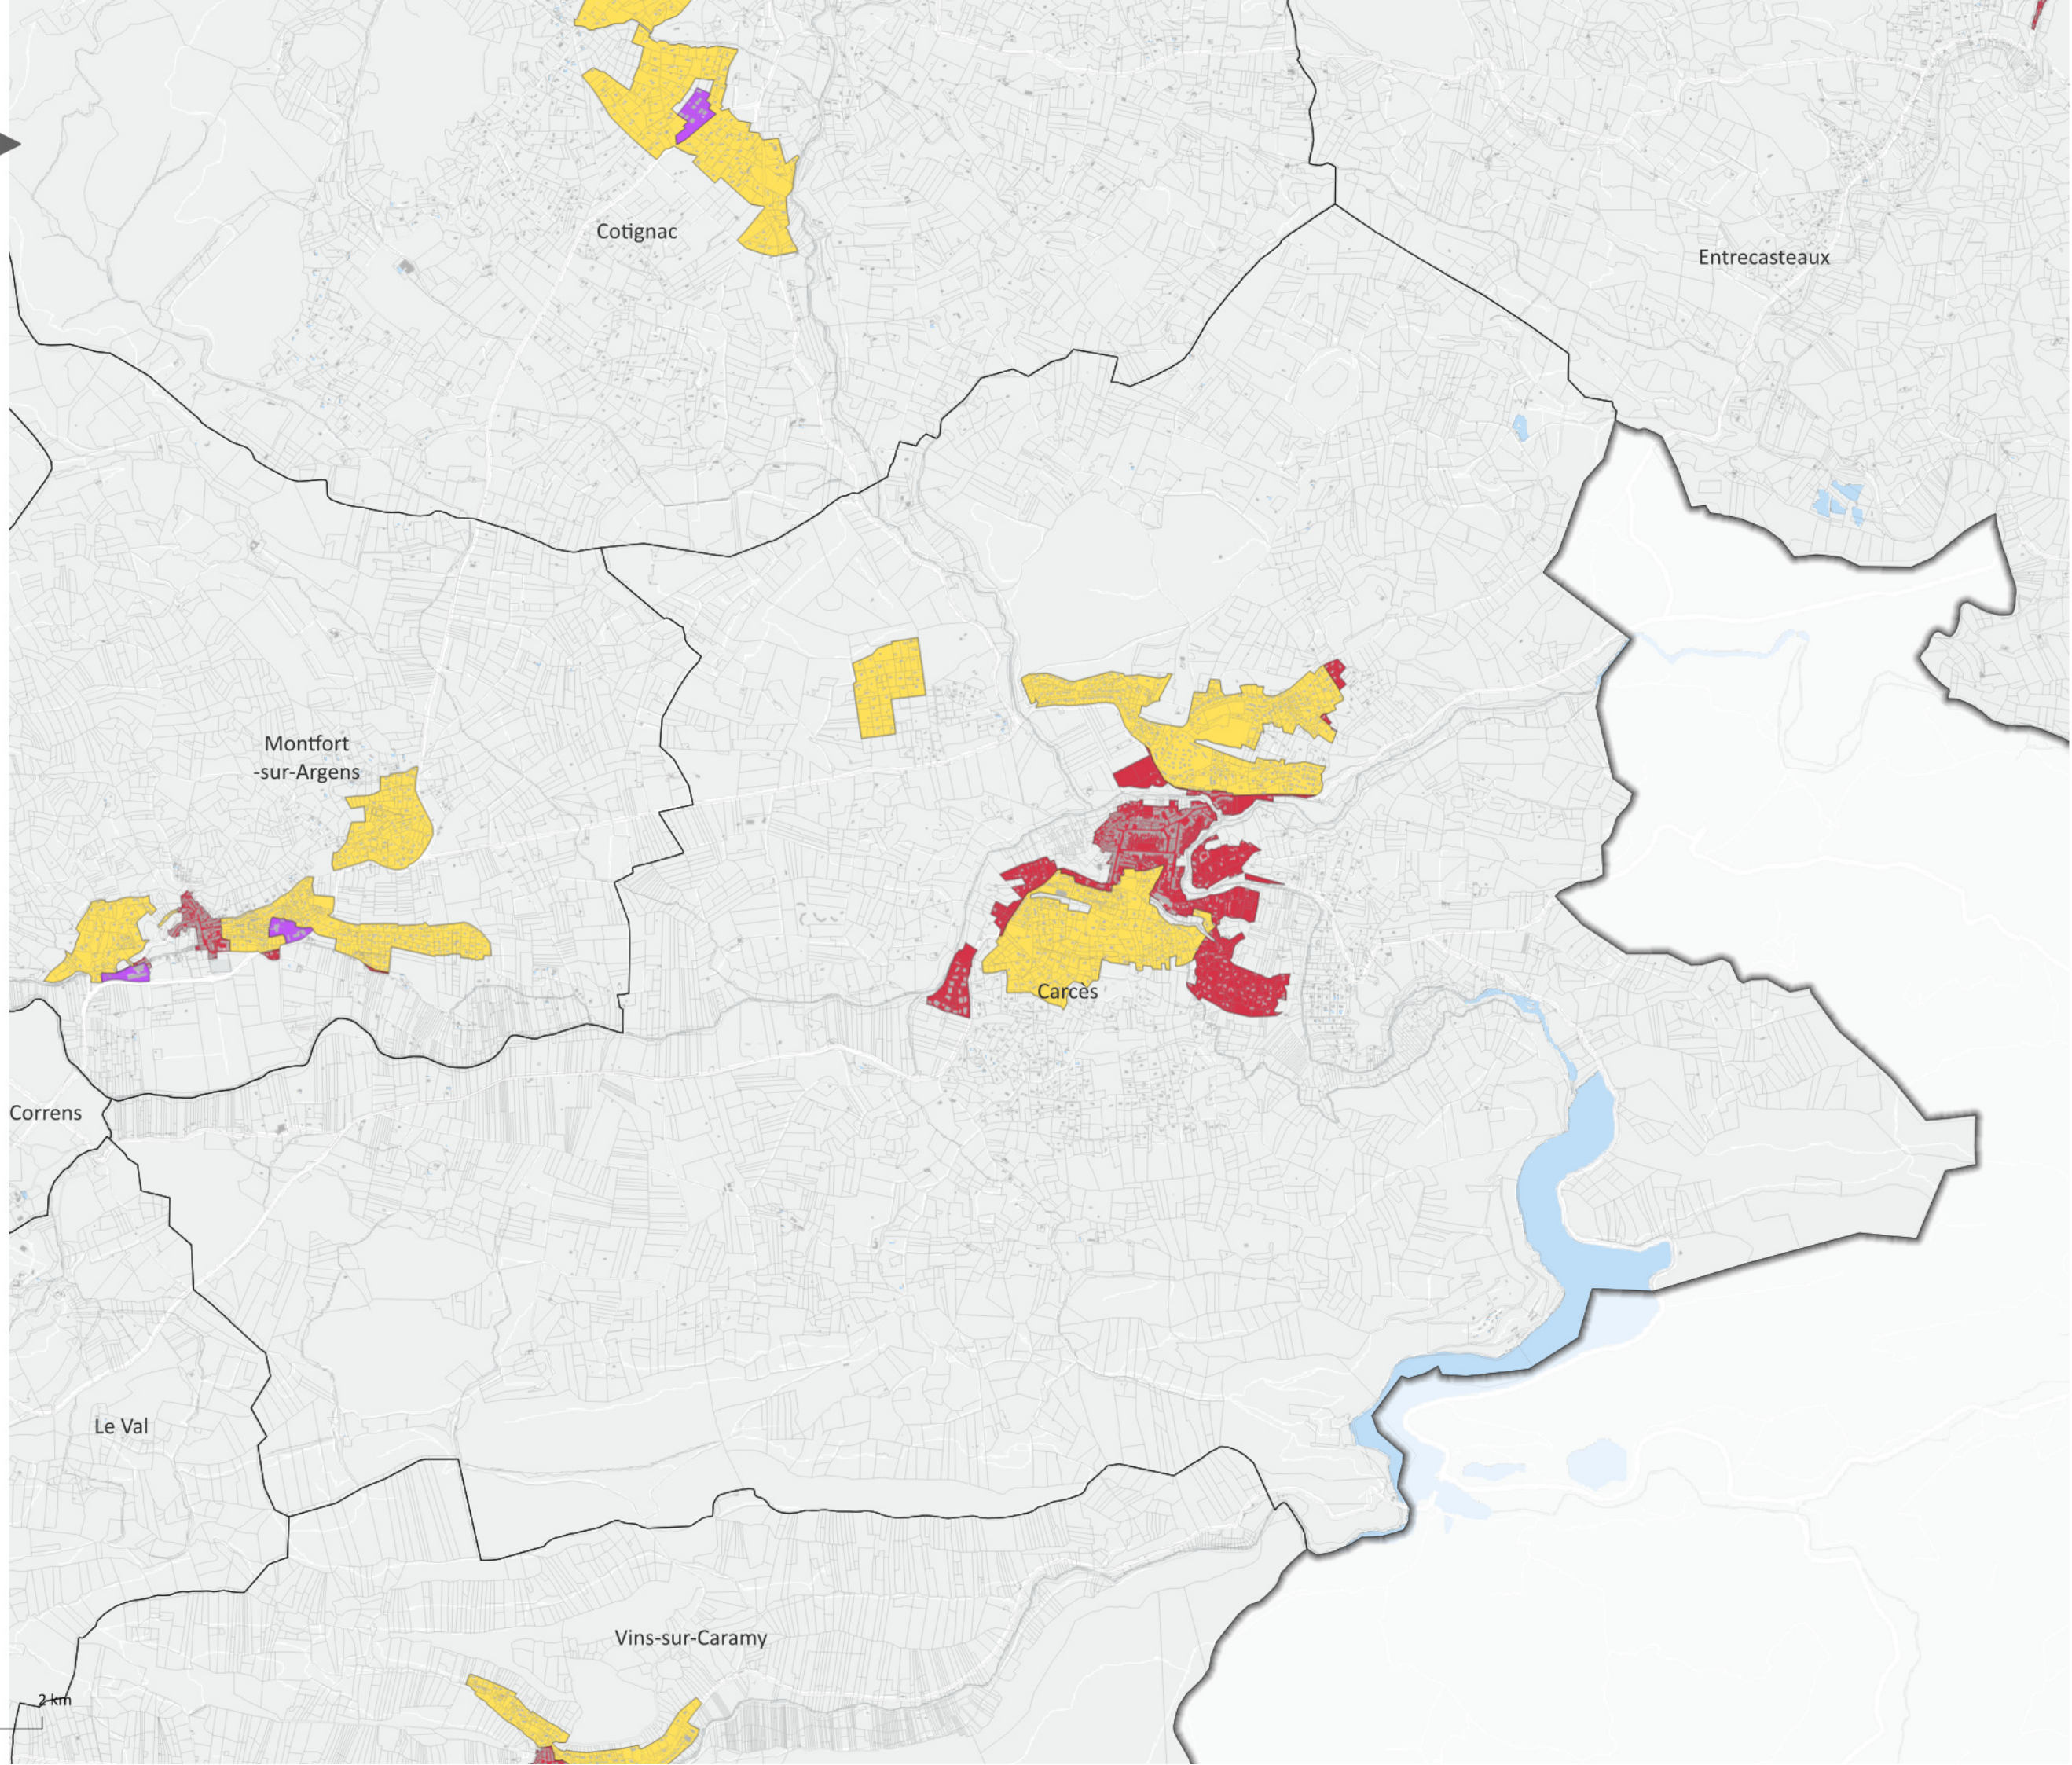



Plan de zonage
Commune de Châteauvert

Juin 2026

Zones du RLPi (délimitées au sein des espaces agglomérés, correspondant au tissu urbanisé identifié dans les PLU)

-  Zone de publicité 1 "Patrimoine"
-  Zone de publicité 2 "Habitat"
-  Zone de publicité 3 "Axes routiers structurants"
-  Zone de publicité 4 "Zones commerciales et d'activités"
-  Limite communale
-  Limite communautaire

 Fond de plan © OpenStreetMap
sous licence ODbL

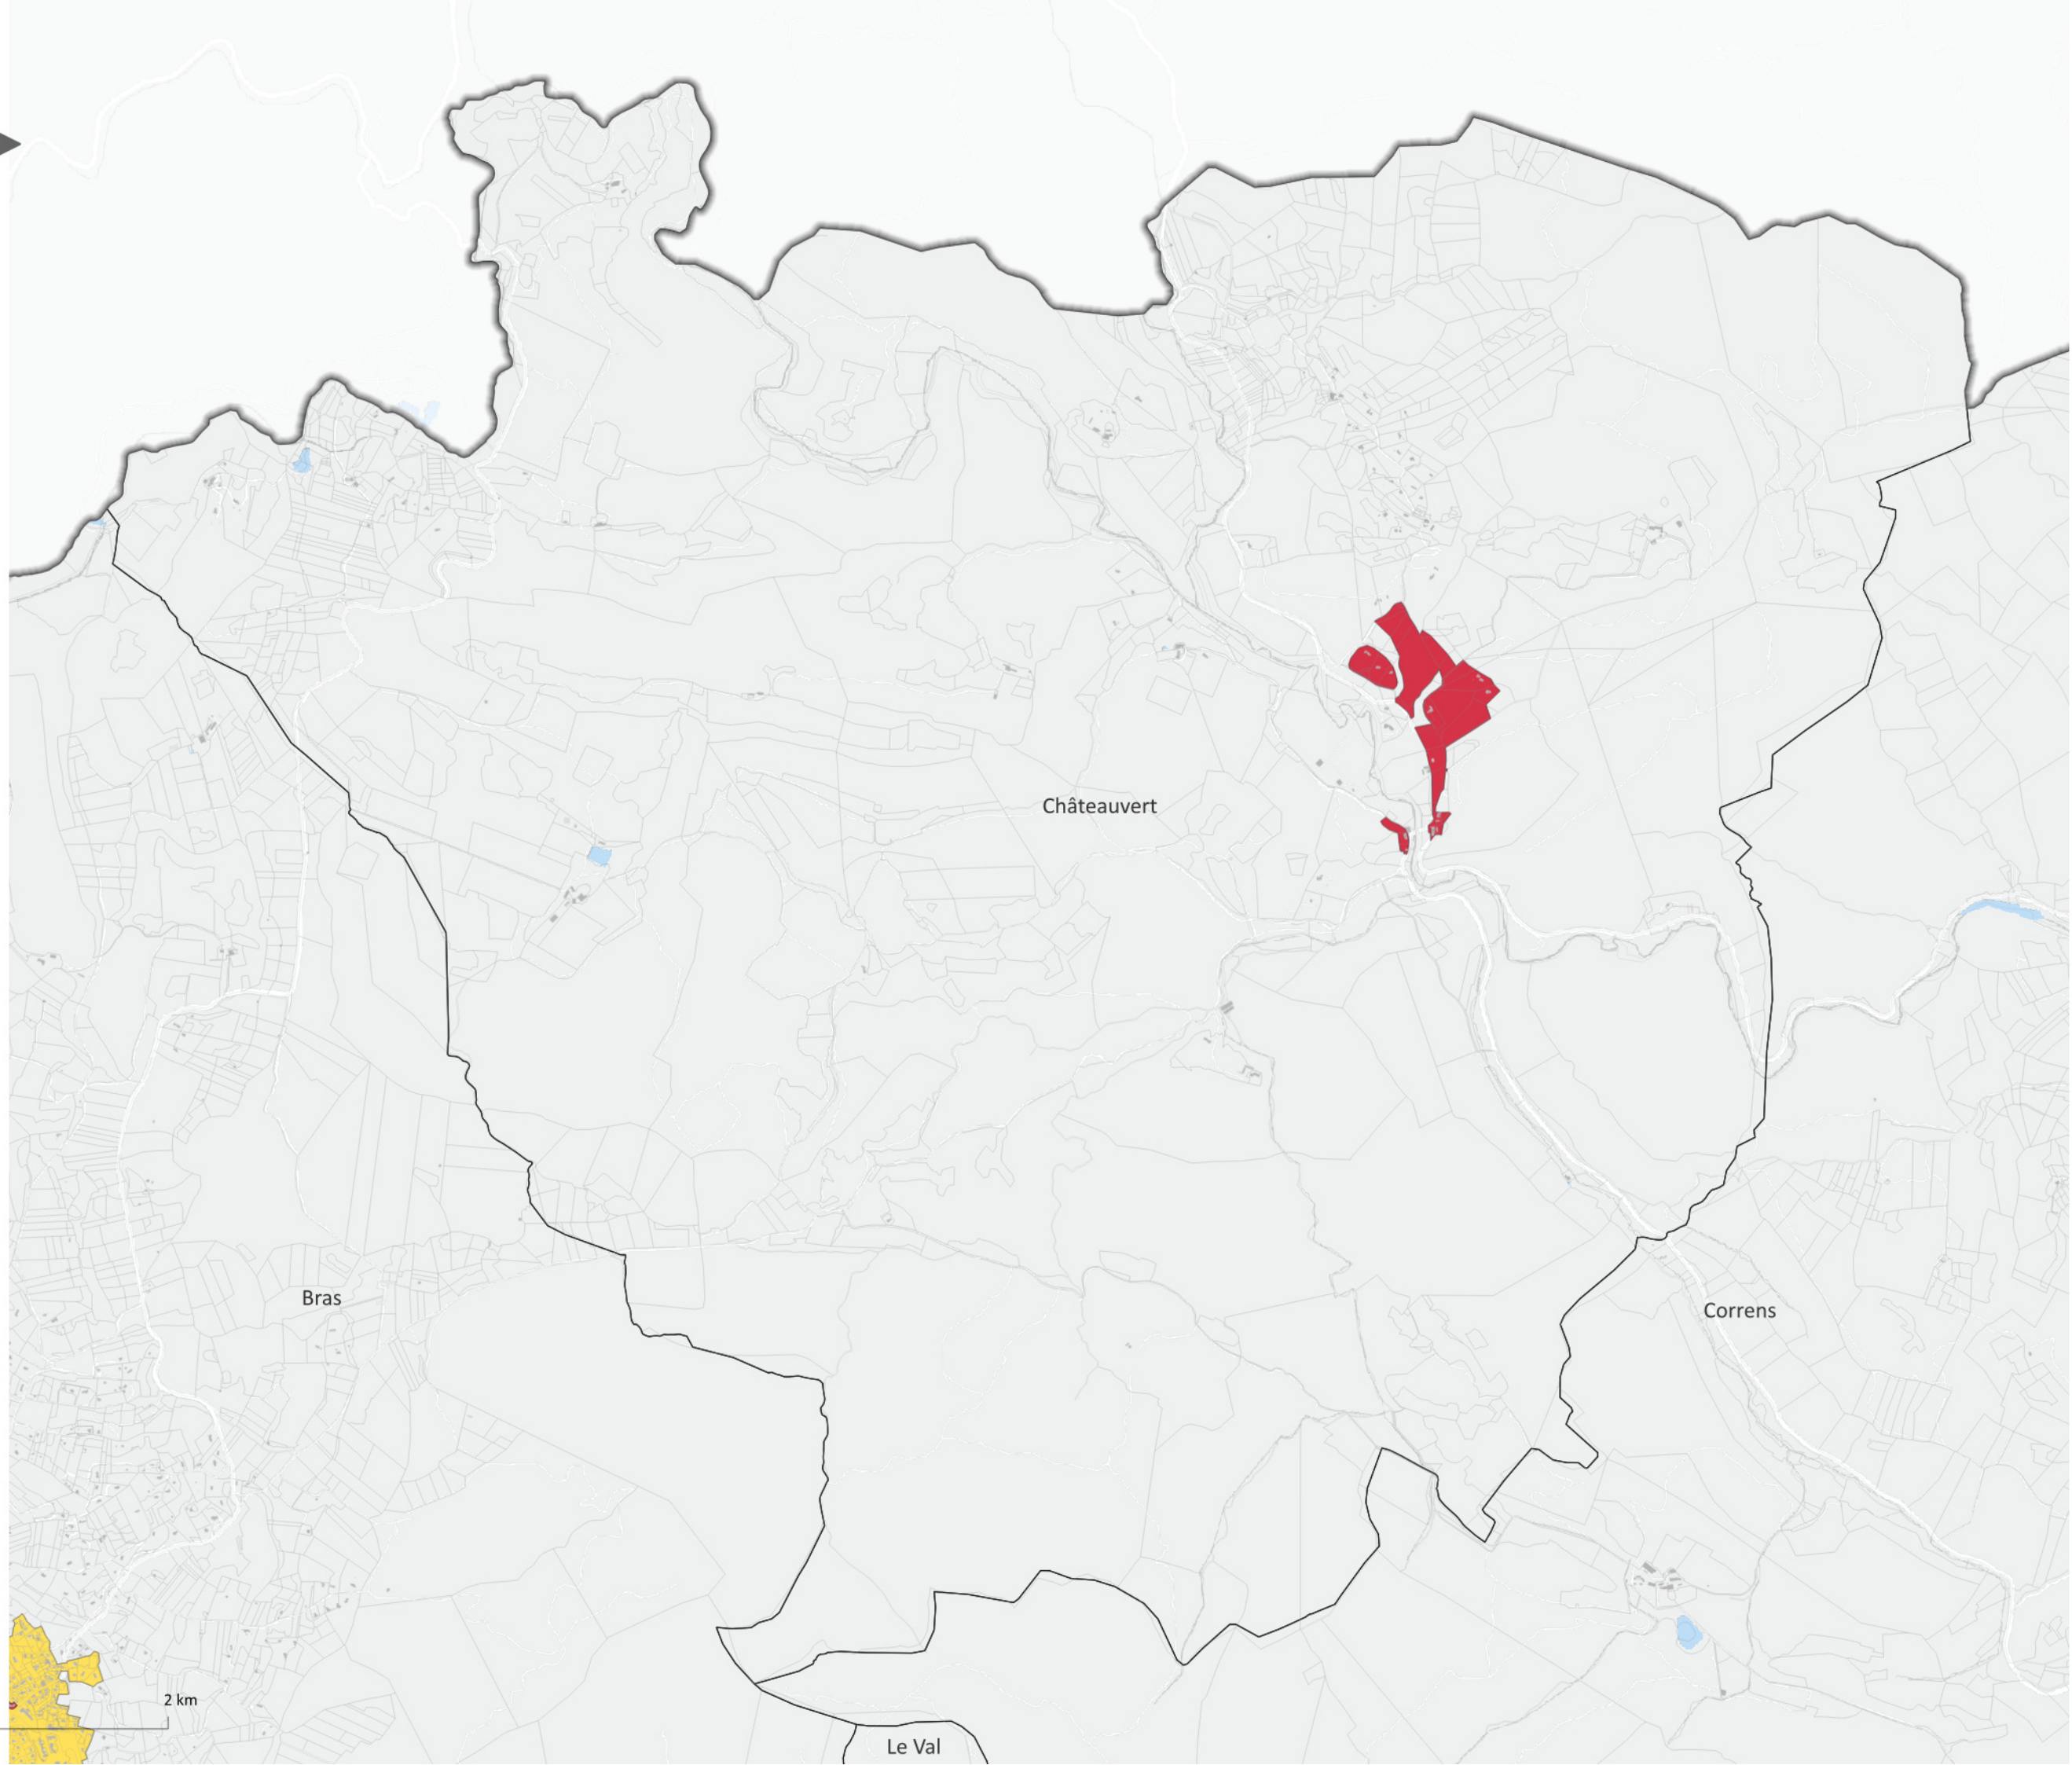
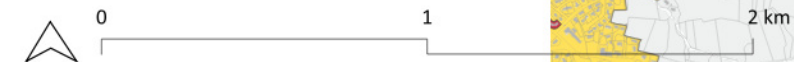


Plan de zonage
Commune de Correns

Juin 2026

Zones du RLPi (délimitées au sein des espaces agglomérés, correspondant au tissu urbanisé identifié dans les PLU)

- Zone de publicité 1 "Patrimoine"
- Zone de publicité 2 "Habitat"
- Zone de publicité 3 "Axes routiers structurants"
- Zone de publicité 4 "Zones commerciales et d'activités"
- Limite communale
- Limite communautaire

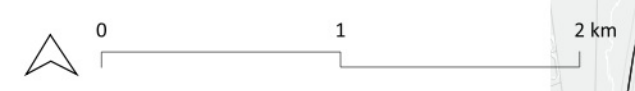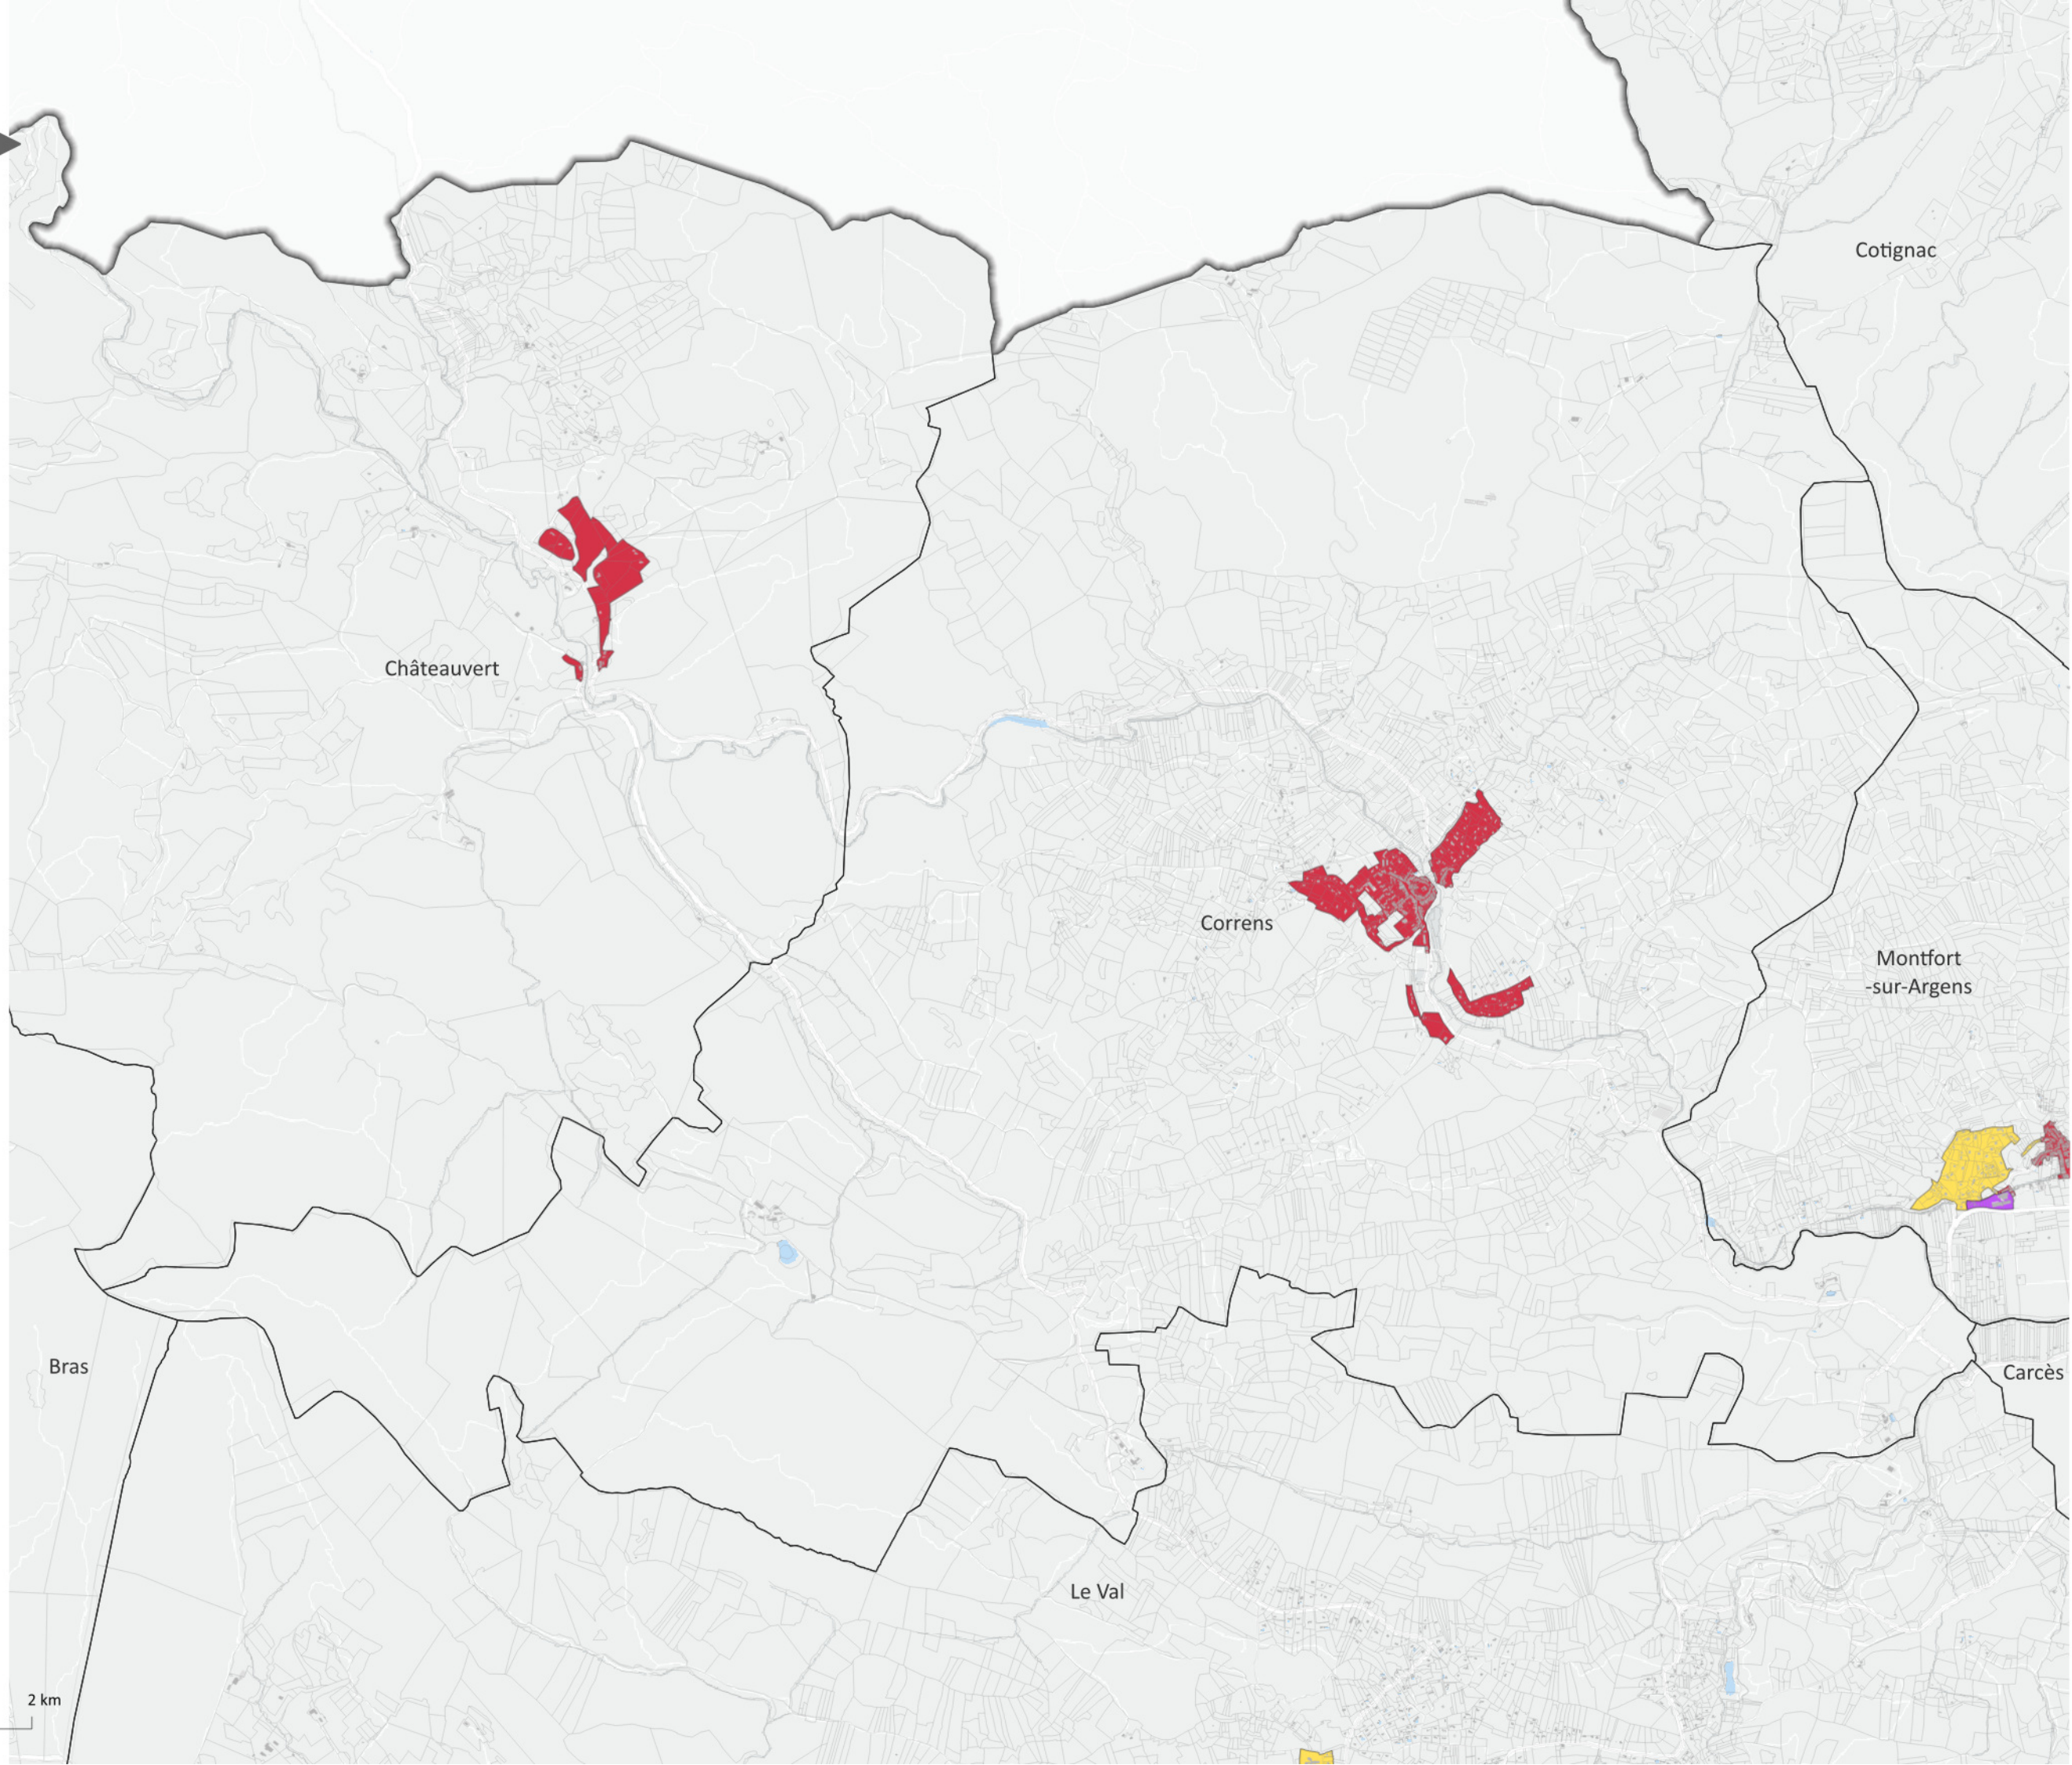



Plan de zonage Commune de Cotignac

Juin 2026

**Zones du RLPi (délimitées au sein des espaces
agglomérés, correspondant au tissu
urbanisé identifié dans les PLU)**

- Zone de publicité 1 "Patrimoine"
- Zone de publicité 2 "Habitat"
- Zone de publicité 3 "Axes routiers
structurants"
- Zone de publicité 4 "Zones commerciales
et d'activités"
- Limite communale
- Limite communautaire

Fond de plan © OpenStreetMap
sous licence ODbL

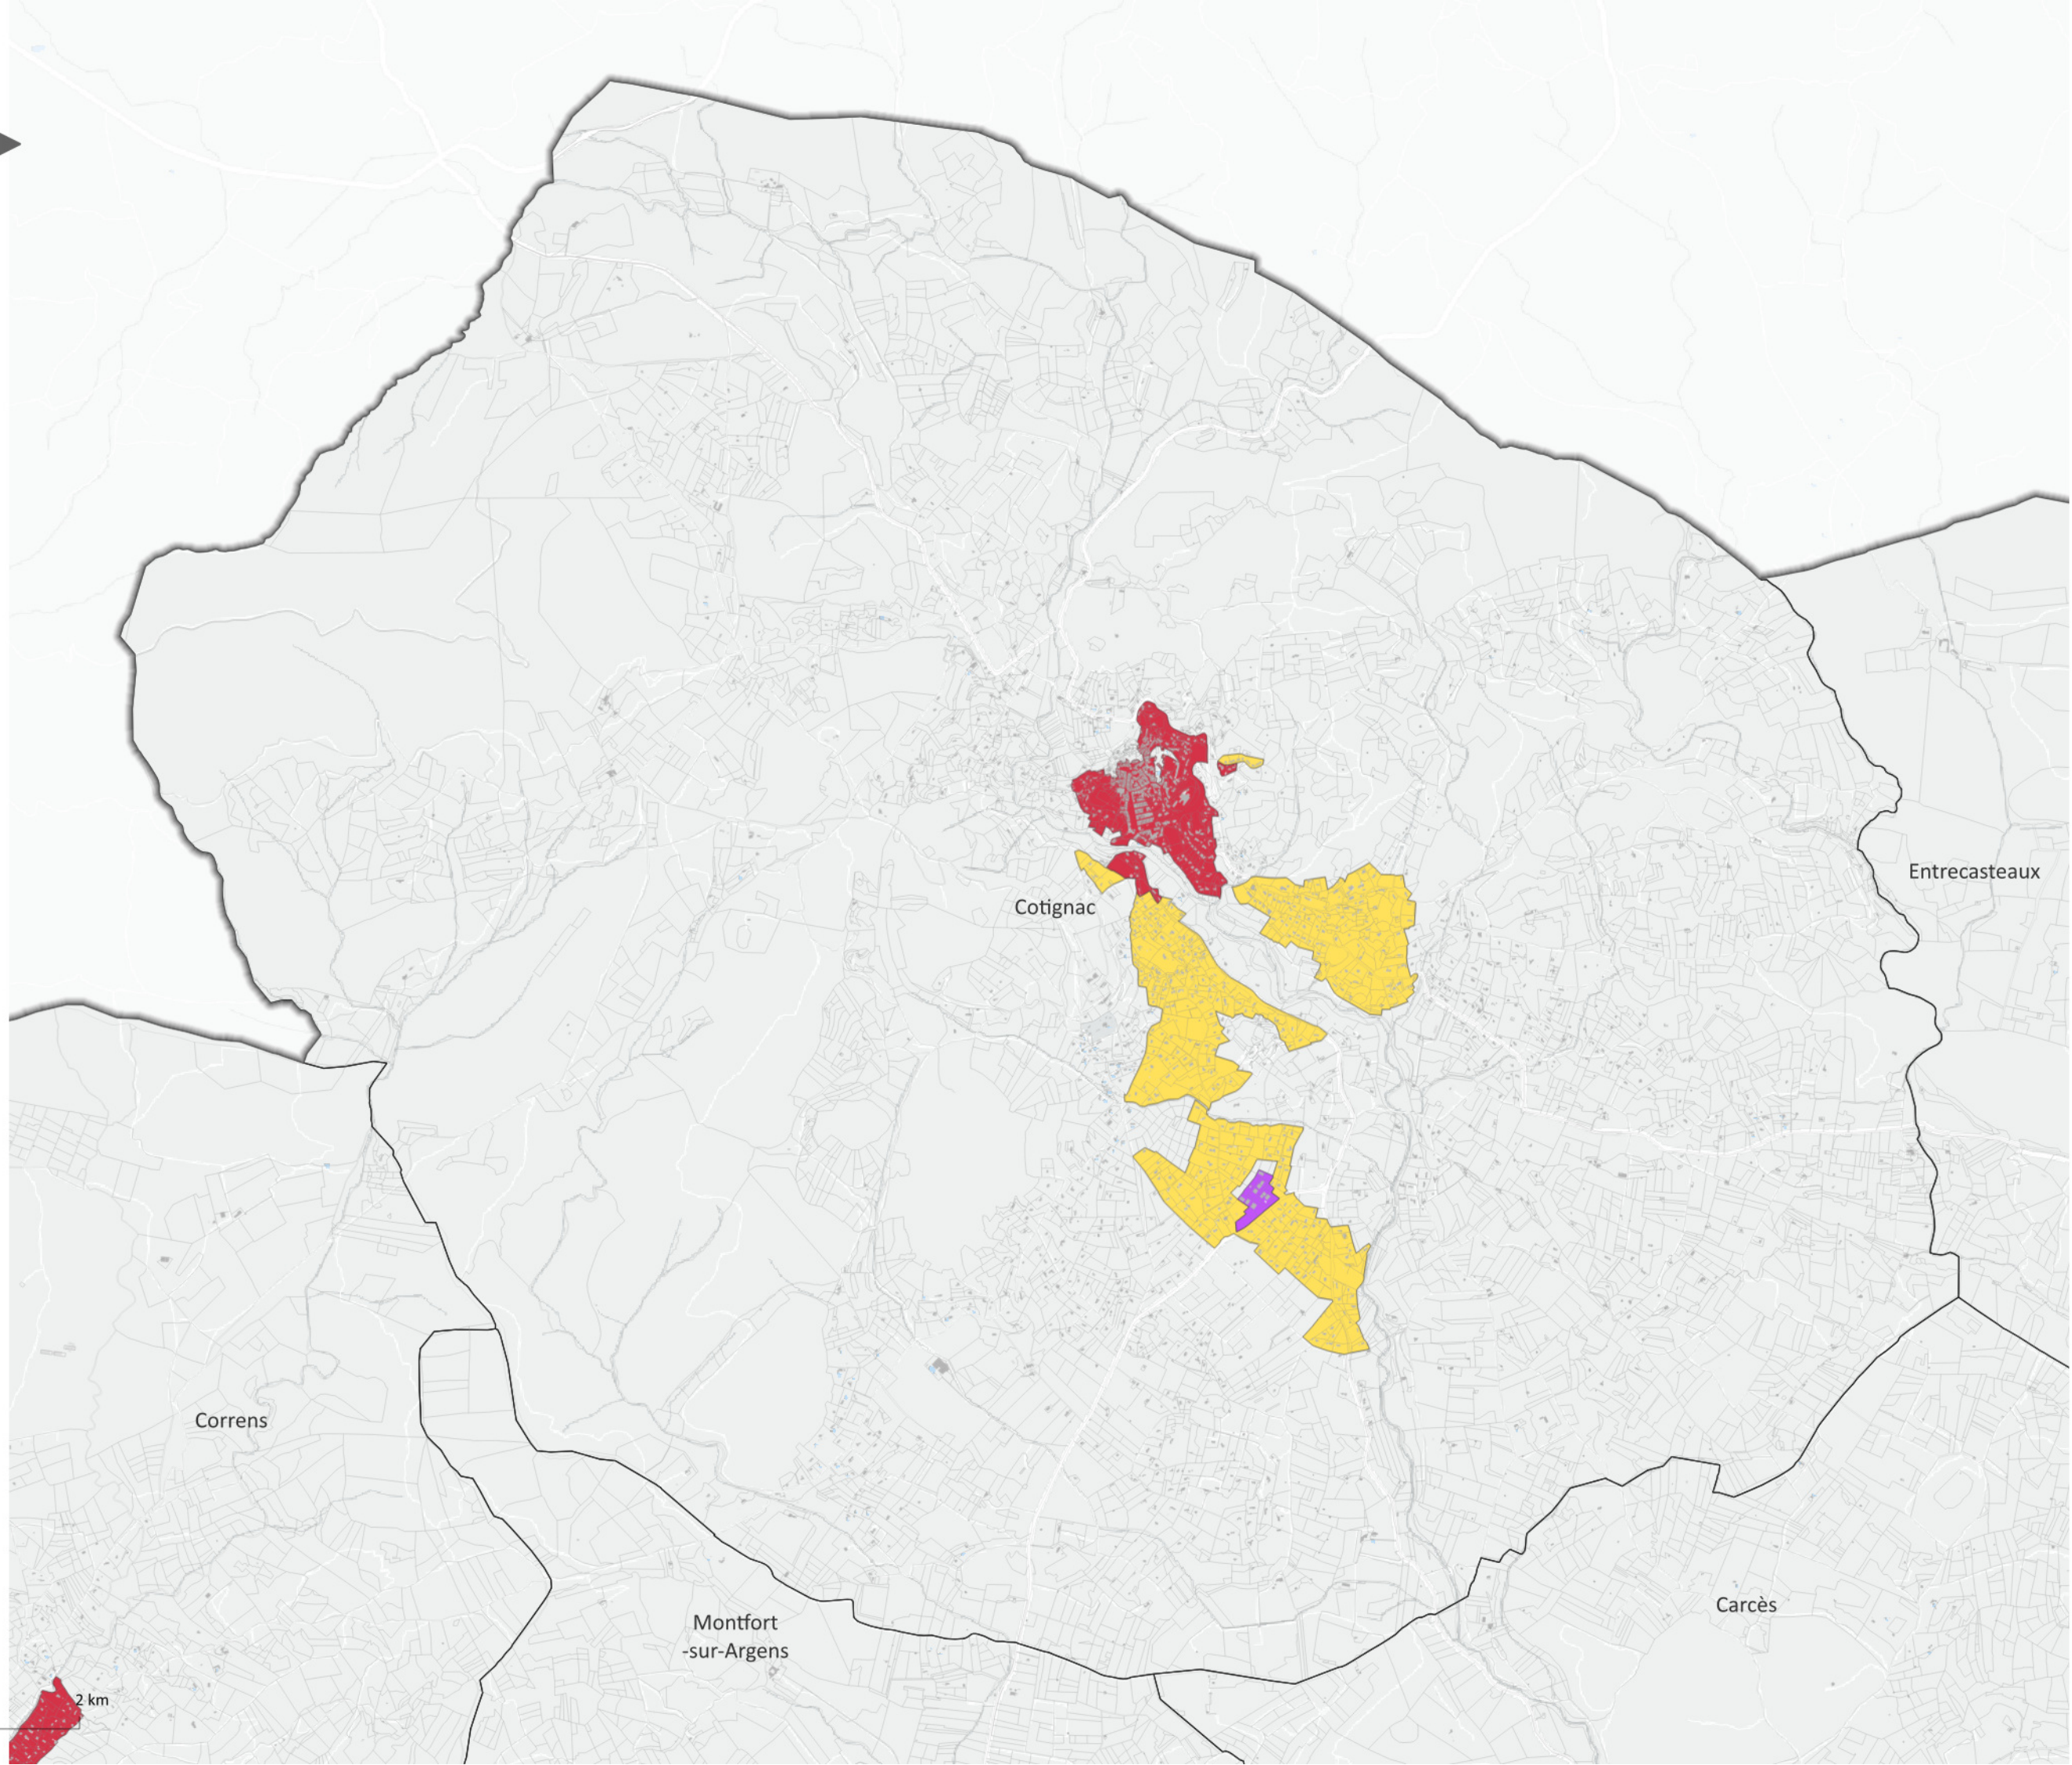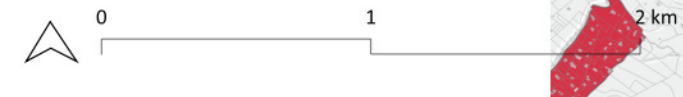


Plan de zonage
Commune d'Entrecasteaux

Juin 2026

Zones du RLPi (délimitées au sein des espaces agglomérés, correspondant au tissu urbanisé identifié dans les PLU)

- Zone de publicité 1 "Patrimoine"
- Zone de publicité 2 "Habitat"
- Zone de publicité 3 "Axes routiers structurants"
- Zone de publicité 4 "Zones commerciales et d'activités"
- Limite communale
- Limite communautaire

Fond de plan © OpenStreetMap
sous licence ODbL

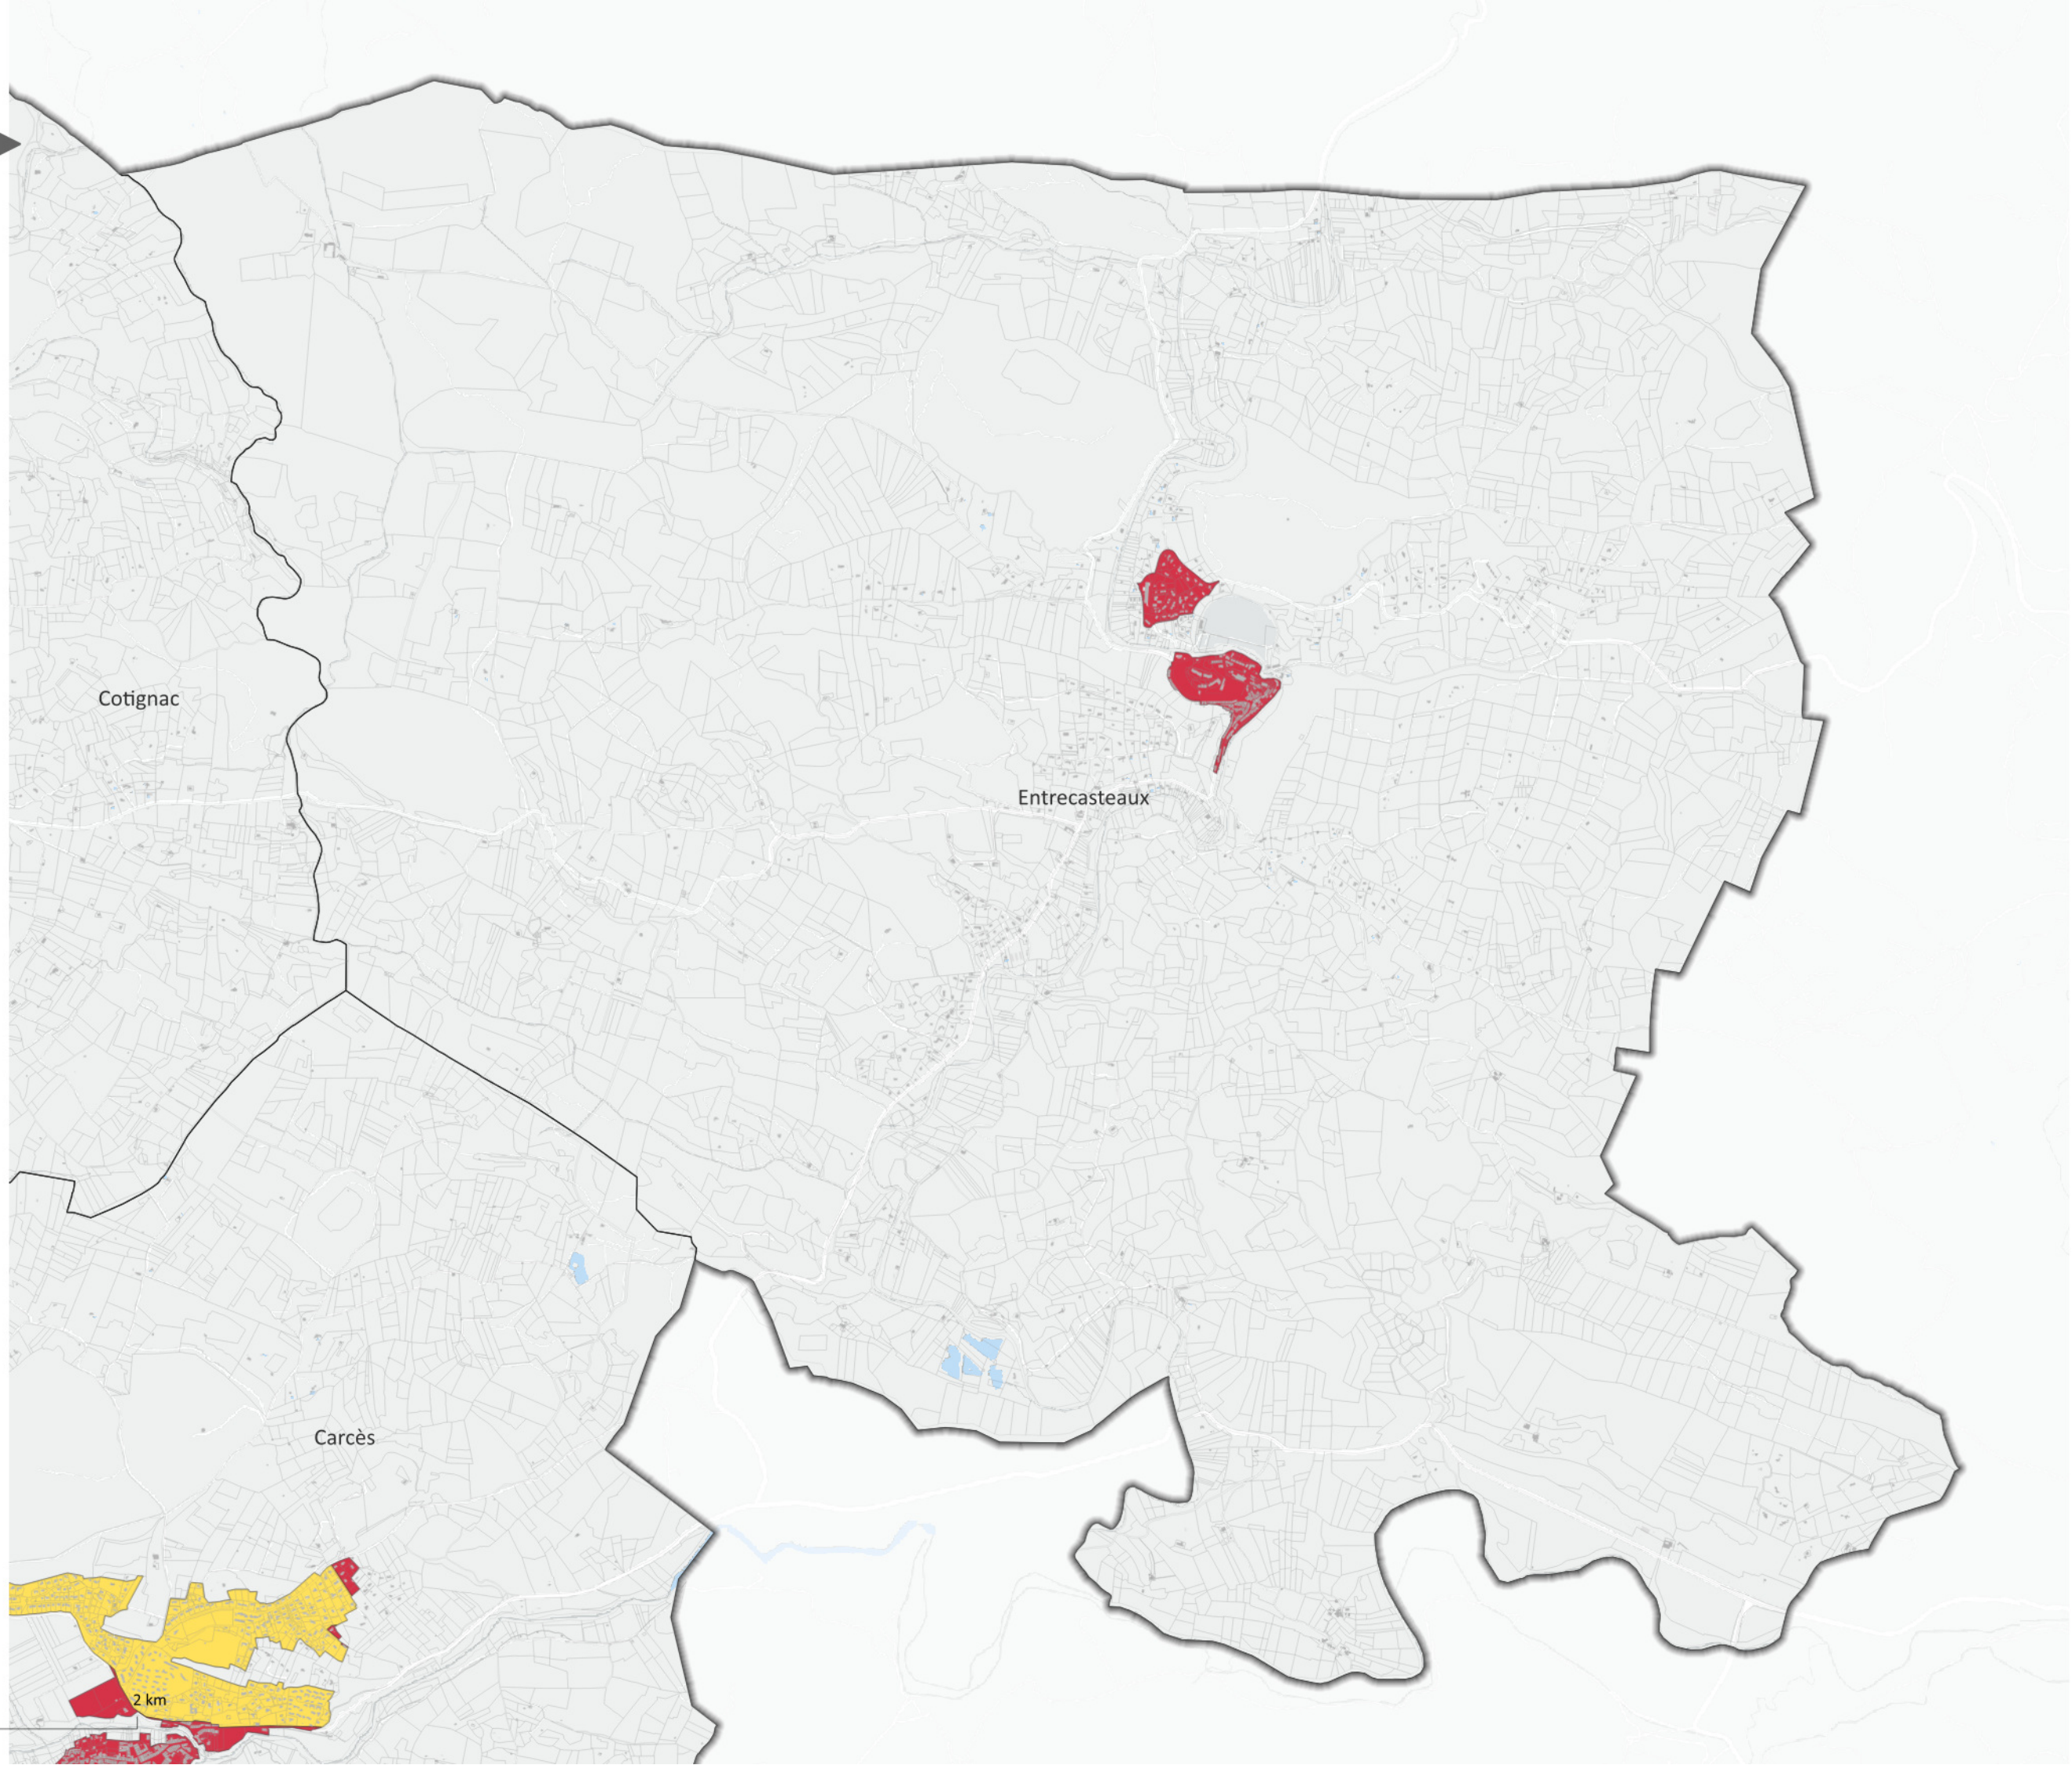


Plan de zonage
Commune de Forcalqueiret

Juin 2026

**Zones du RLPi (délimitées au sein des espaces
agglomérés, correspondant au tissu
urbanisé identifié dans les PLU)**

- Zone de publicité 1 "Patrimoine"
- Zone de publicité 2 "Habitat"
- Zone de publicité 3 "Axes routiers
structurants"
- Zone de publicité 4 "Zones commerciales
et d'activités"
- Limite communale
- Limite communautaire

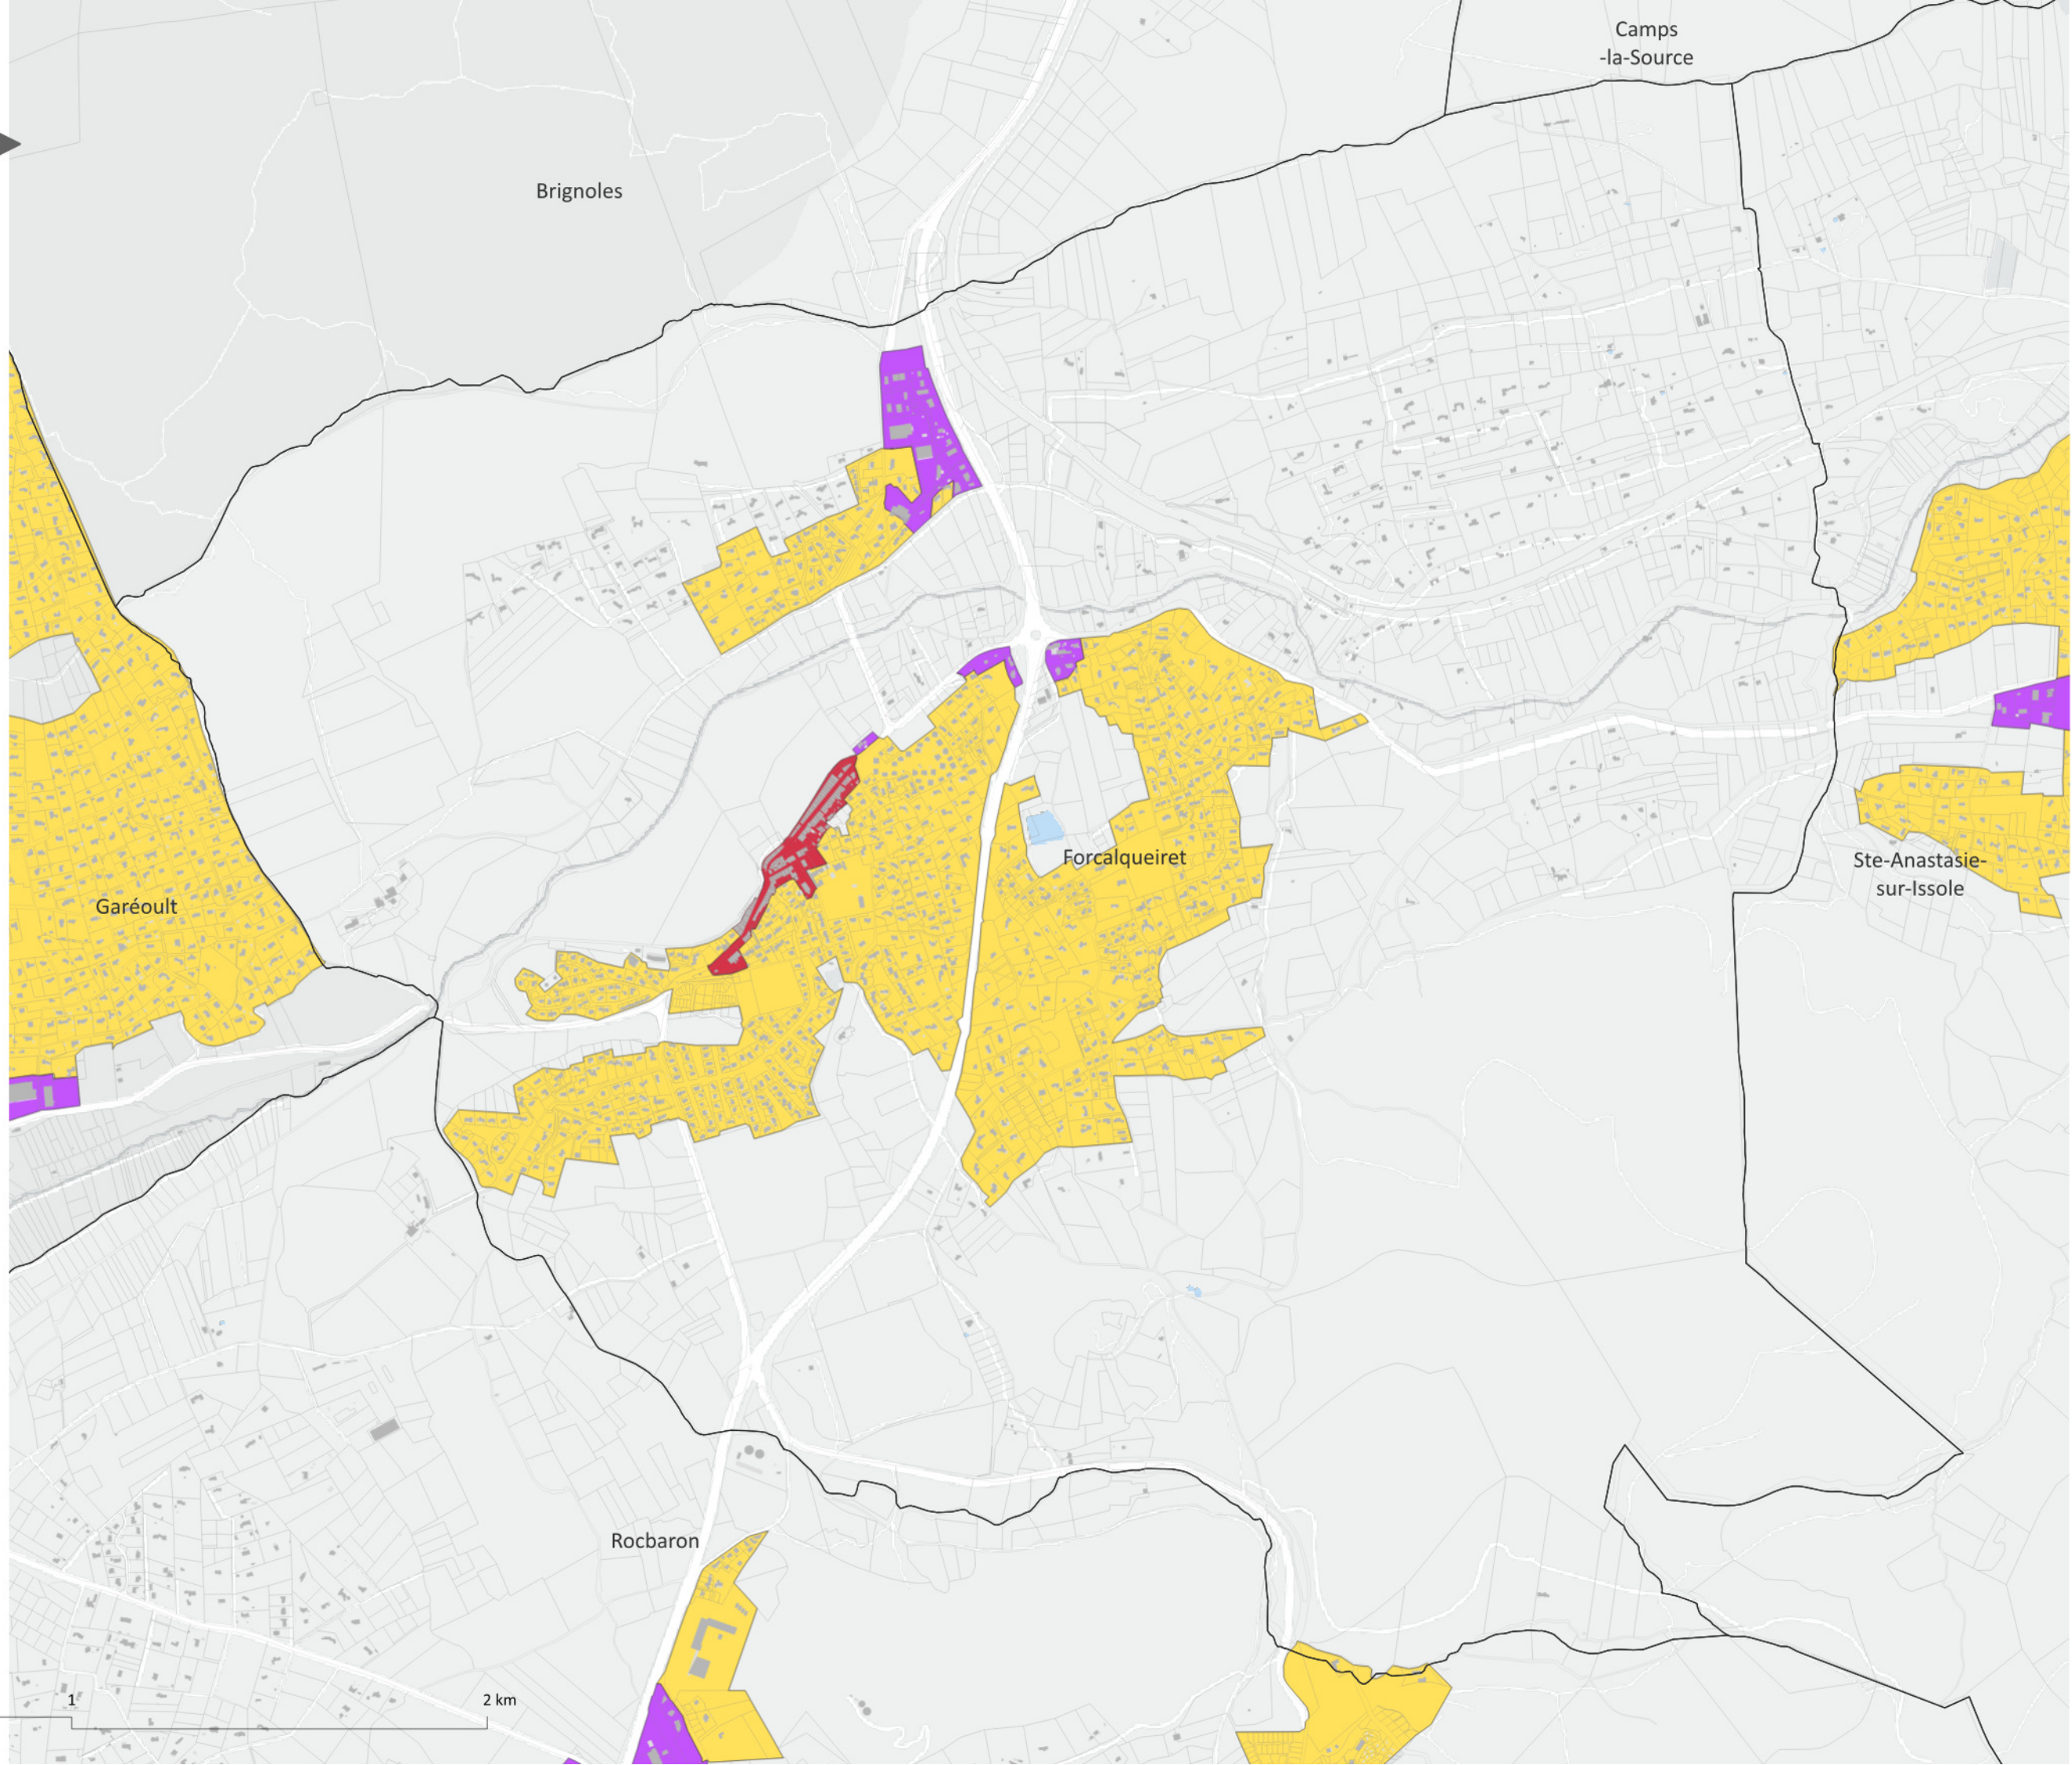


Plan de zonage
Commune de Garéoult

Juin 2026

Zones du RLPi (délimitées au sein des espaces agglomérés, correspondant au tissu urbanisé identifié dans les PLU)

- Zone de publicité 1 "Patrimoine"
- Zone de publicité 2 "Habitat"
- Zone de publicité 3 "Axes routiers structurants"
- Zone de publicité 4 "Zones commerciales et d'activités"
- Limite communale
- Limite communautaire

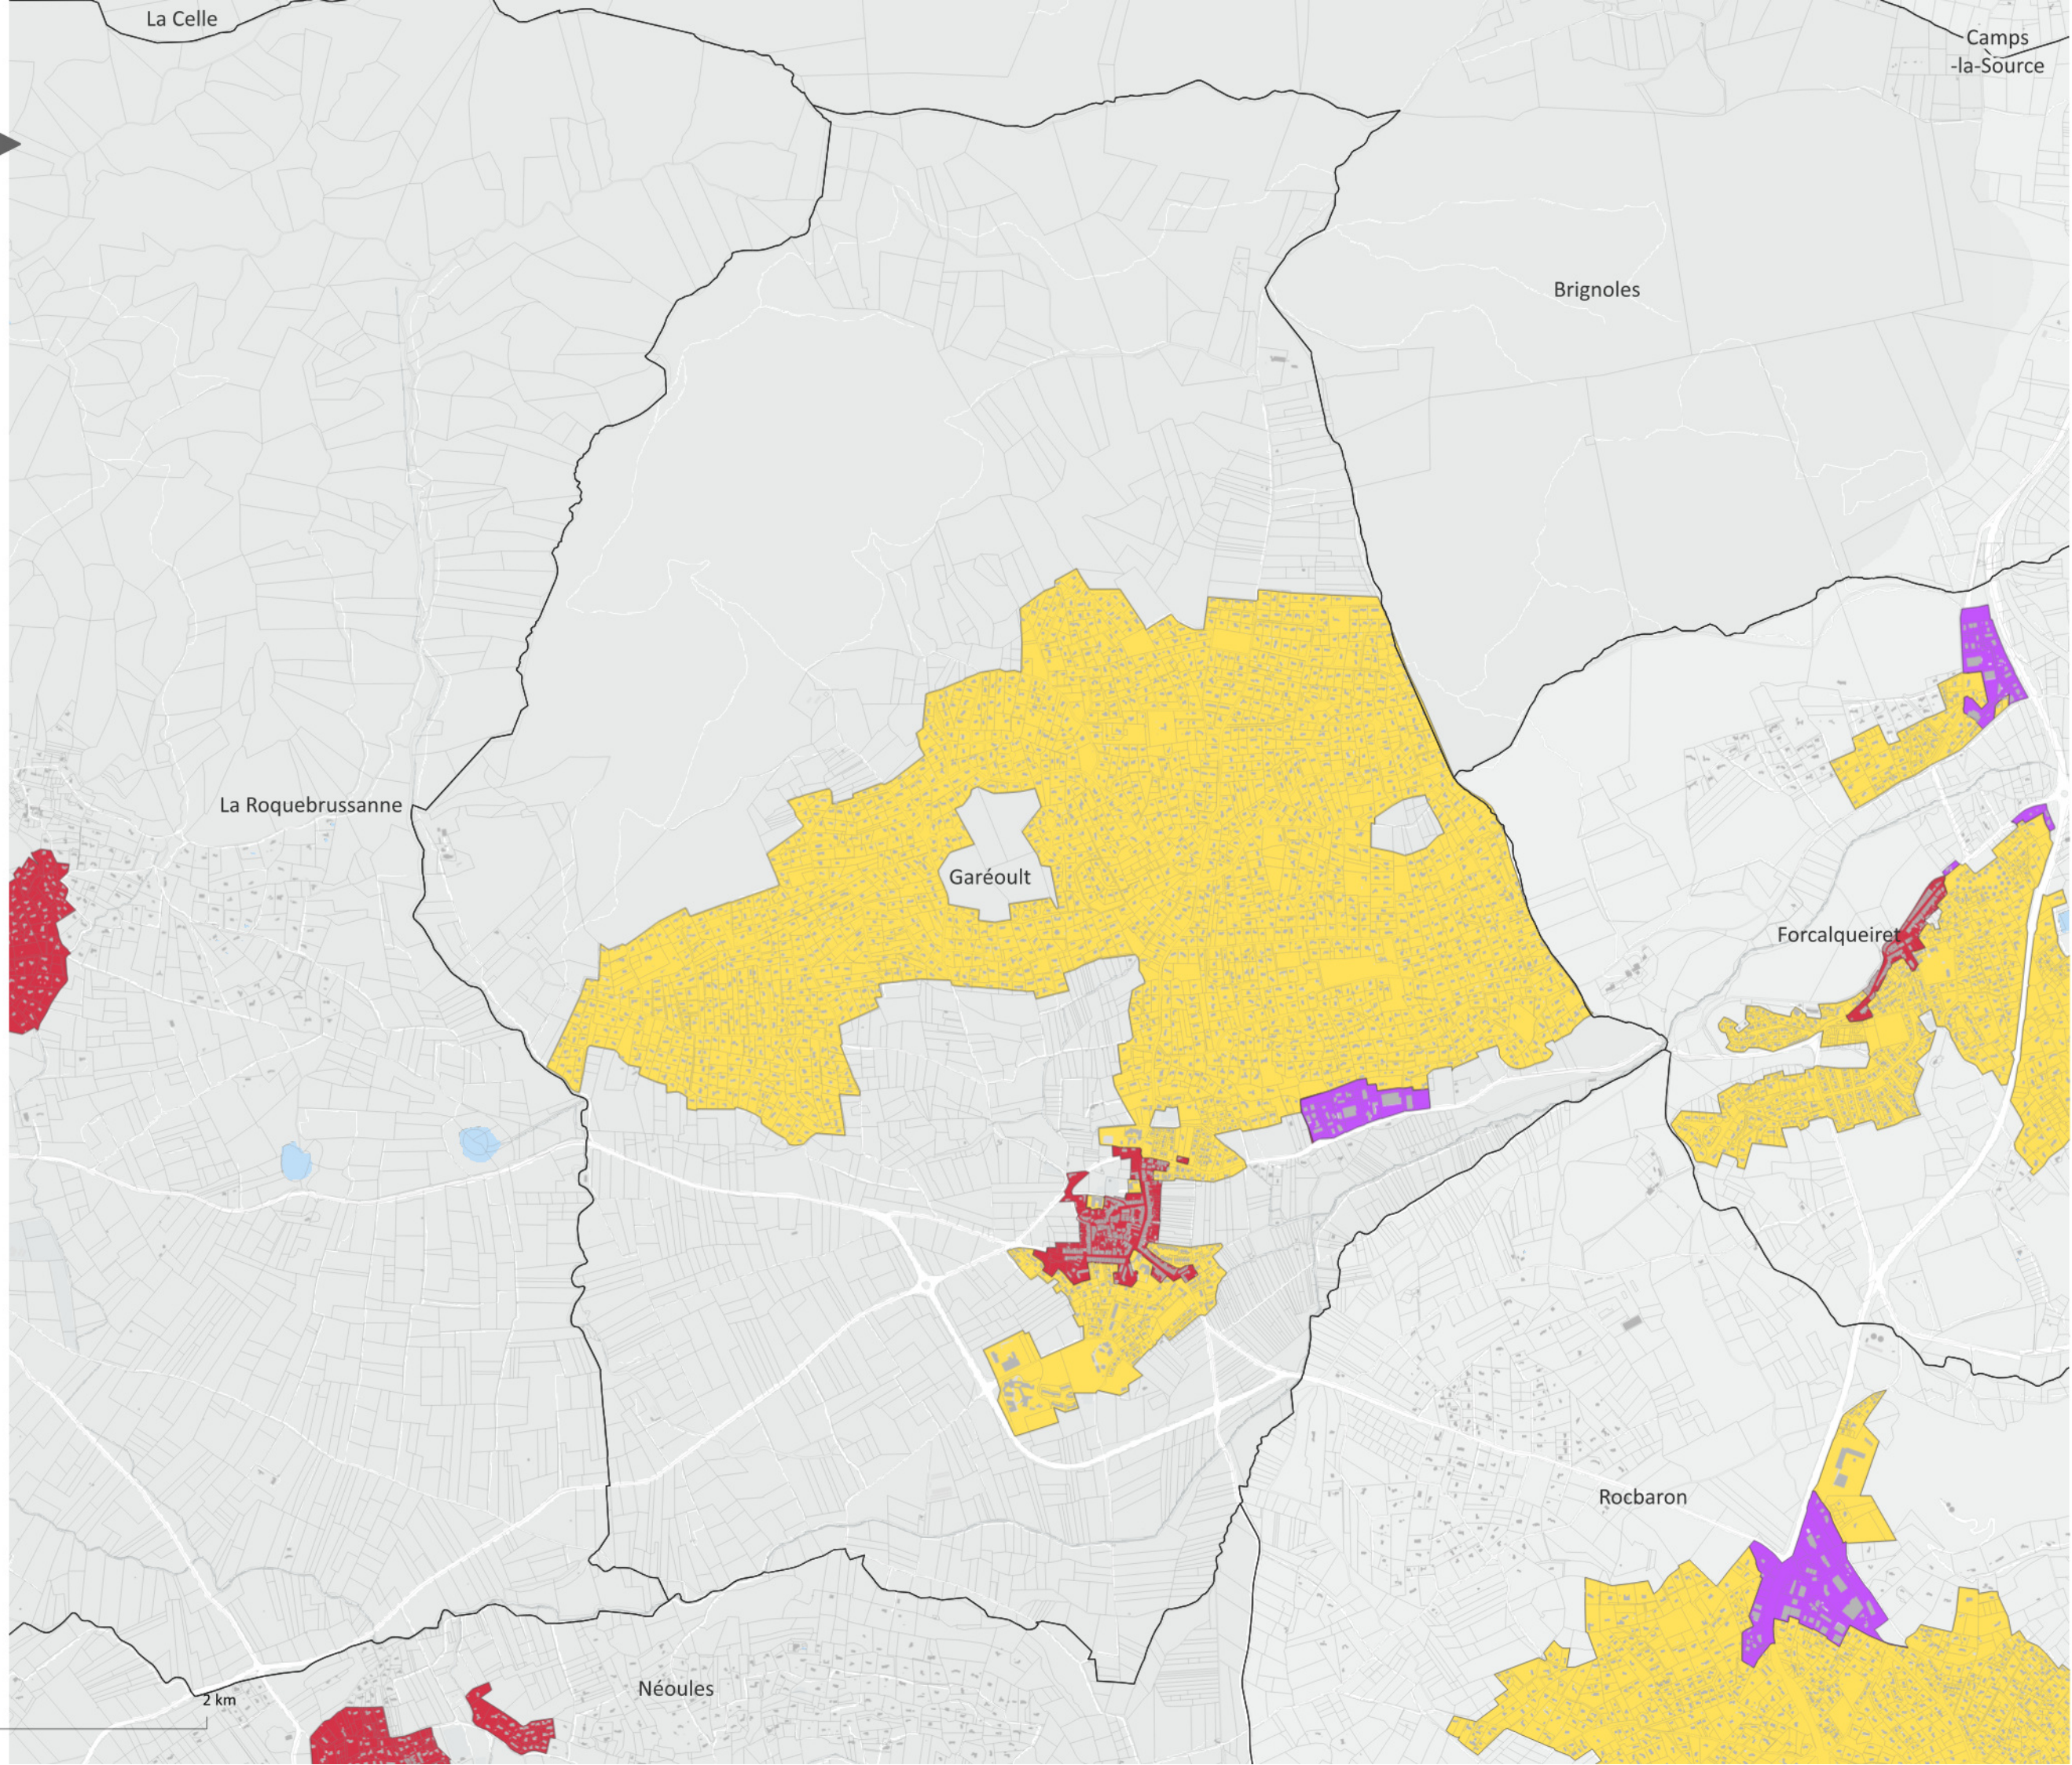


Plan de zonage
Commune de La Celle

Juin 2026


Zones du RLPi (délimitées au sein des espaces agglomérés, correspondant au tissu urbanisé identifié dans les PLU)

- Zone de publicité 1 "Patrimoine"
- Zone de publicité 2 "Habitat"
- Zone de publicité 3 "Axes routiers structurants"
- Zone de publicité 4 "Zones commerciales et d'activités"
- Limite communale
- Limite communautaire

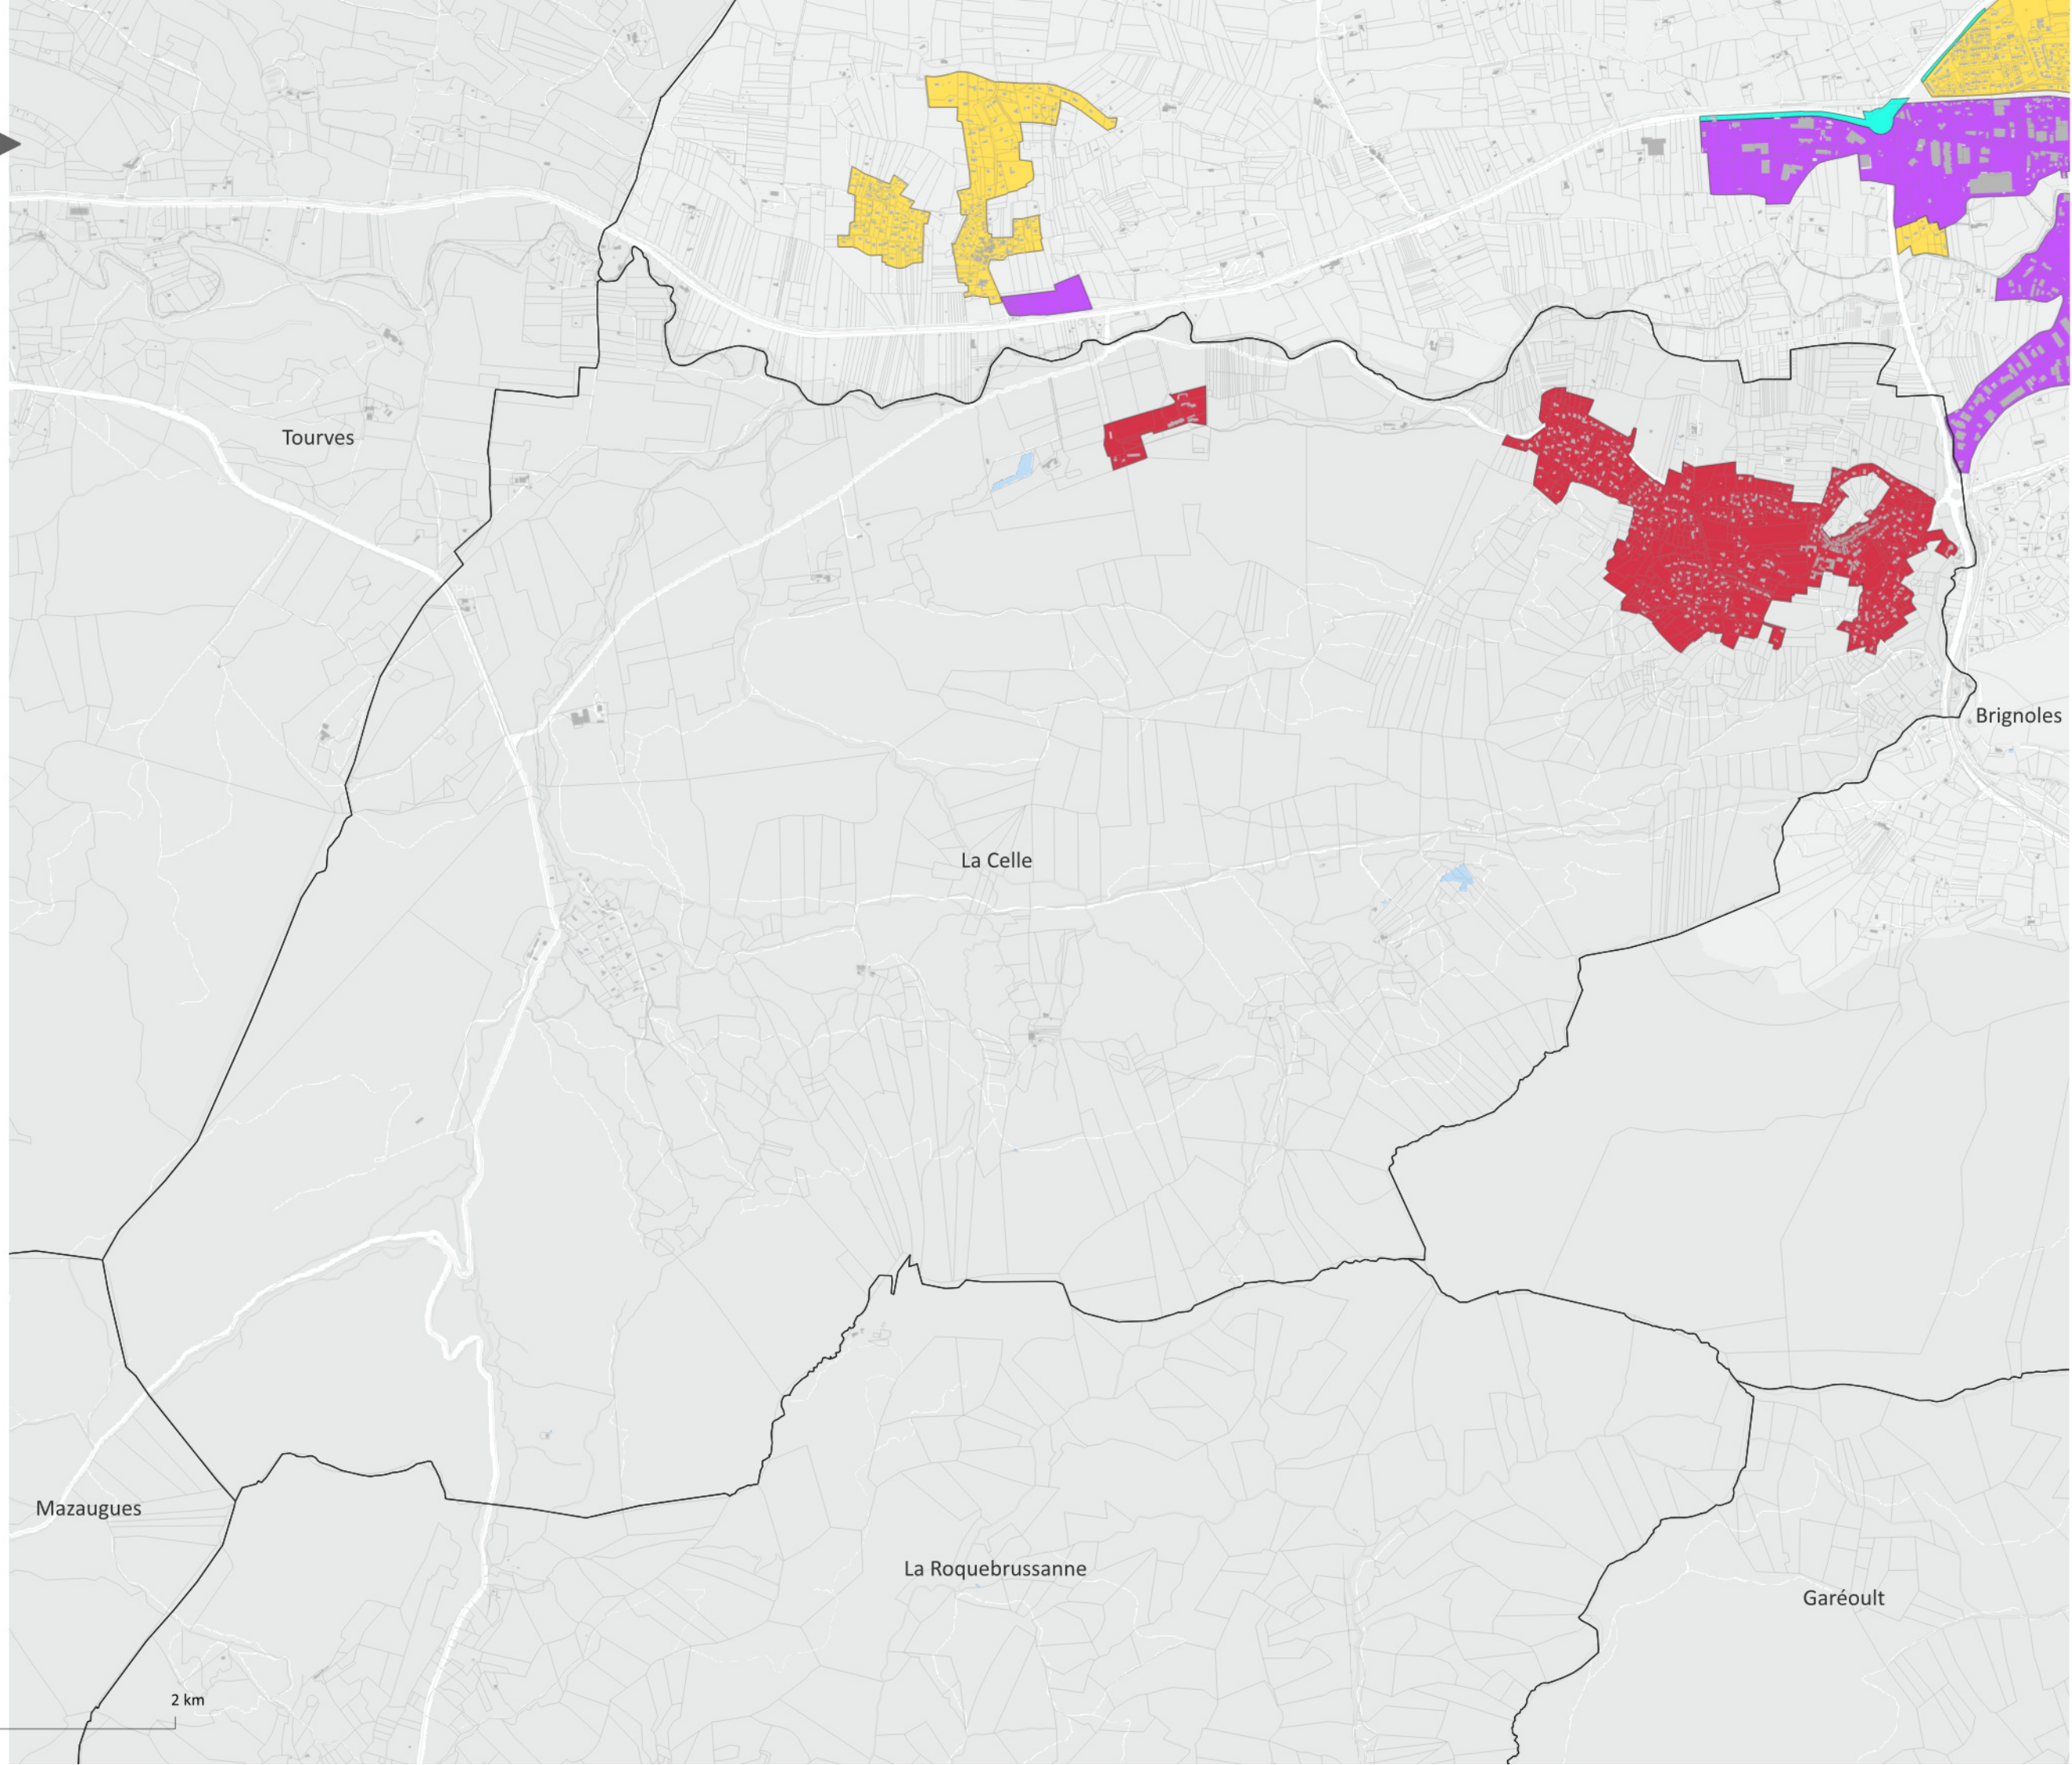

Plan de zonage
Commune de La
Roquebrussanne
Juin 2026

- Zones du RLPi (délimitées au sein des espaces agglomérés, correspondant au tissu urbanisé identifié dans les PLU)**
- Zone de publicité 1 "Patrimoine"
 - Zone de publicité 2 "Habitat"
 - Zone de publicité 3 "Axes routiers structurants"
 - Zone de publicité 4 "Zones commerciales et d'activités"
 - Limite communale
 - Limite communautaire

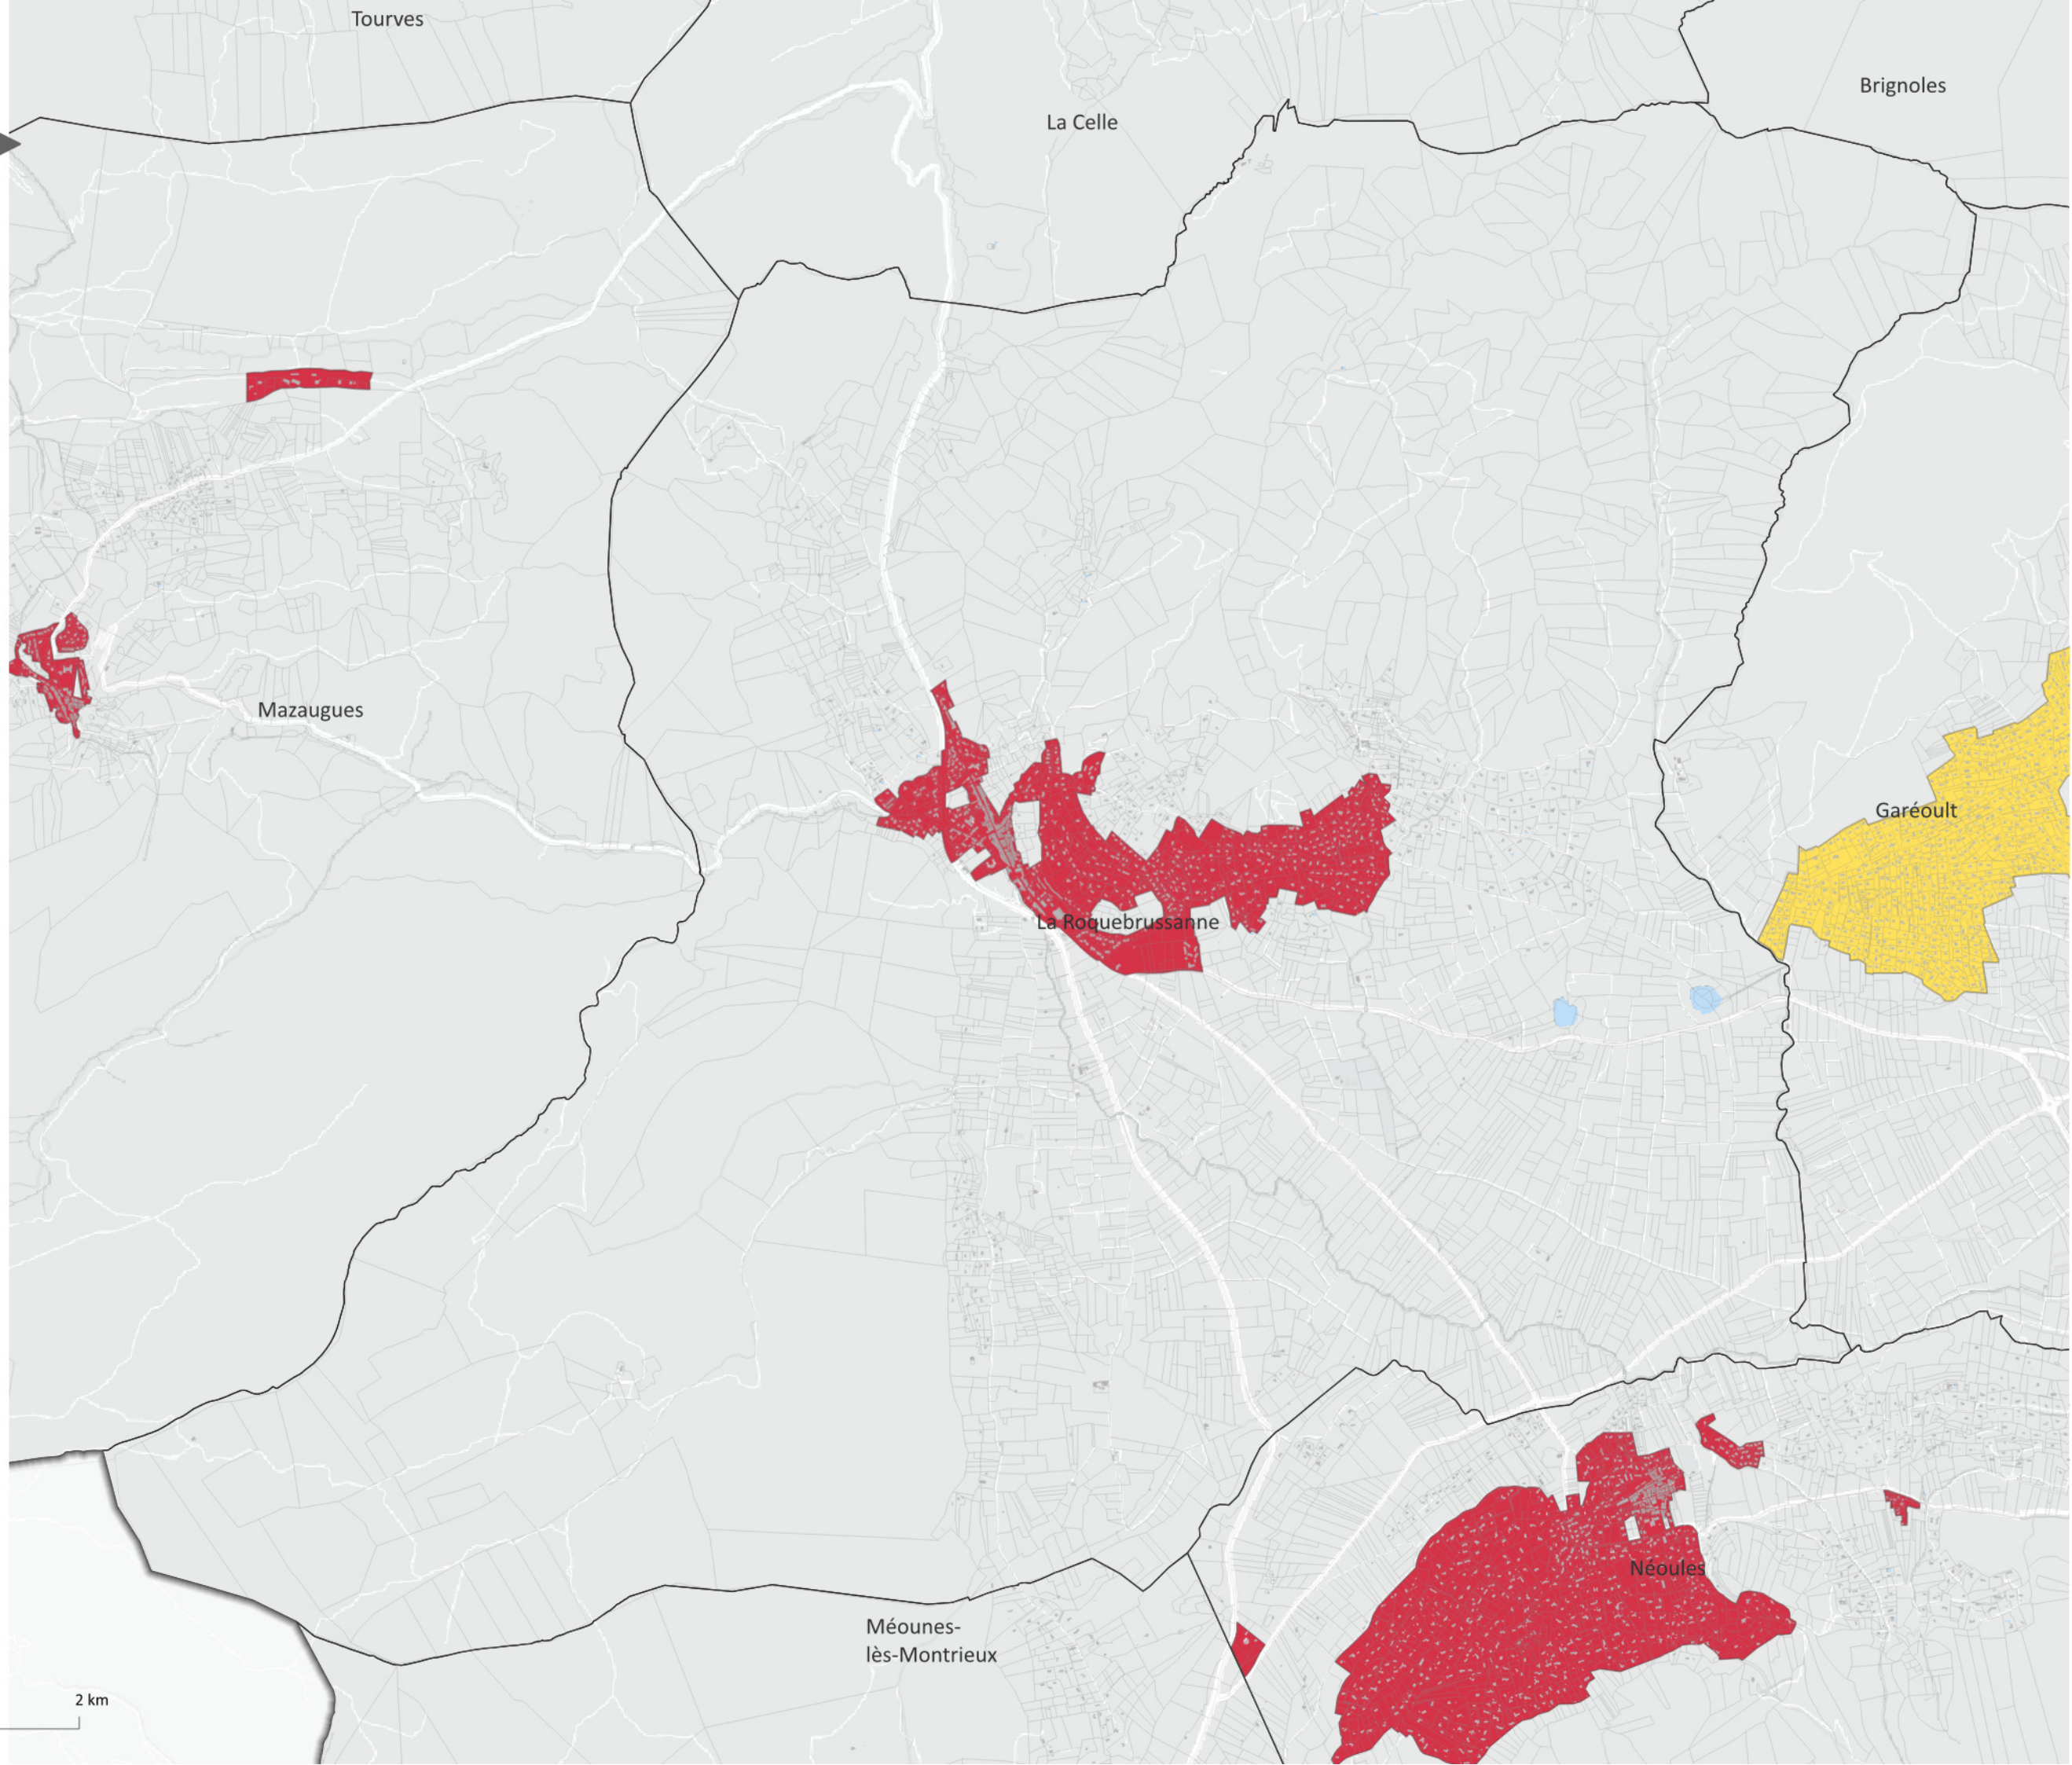

Zones du RLPi (délimitées au sein des espaces agglomérés, correspondant au tissu urbanisé identifié dans les PLU)

Zone de publicité 1 "Patrimoine"


Zone de publicité 2 "Habitat"

Zone de publicité 3 "Axes routiers structurants"

Zone de publicité 4 "Zones commerciales et d'activités"

Limite communale

Limite communautaire

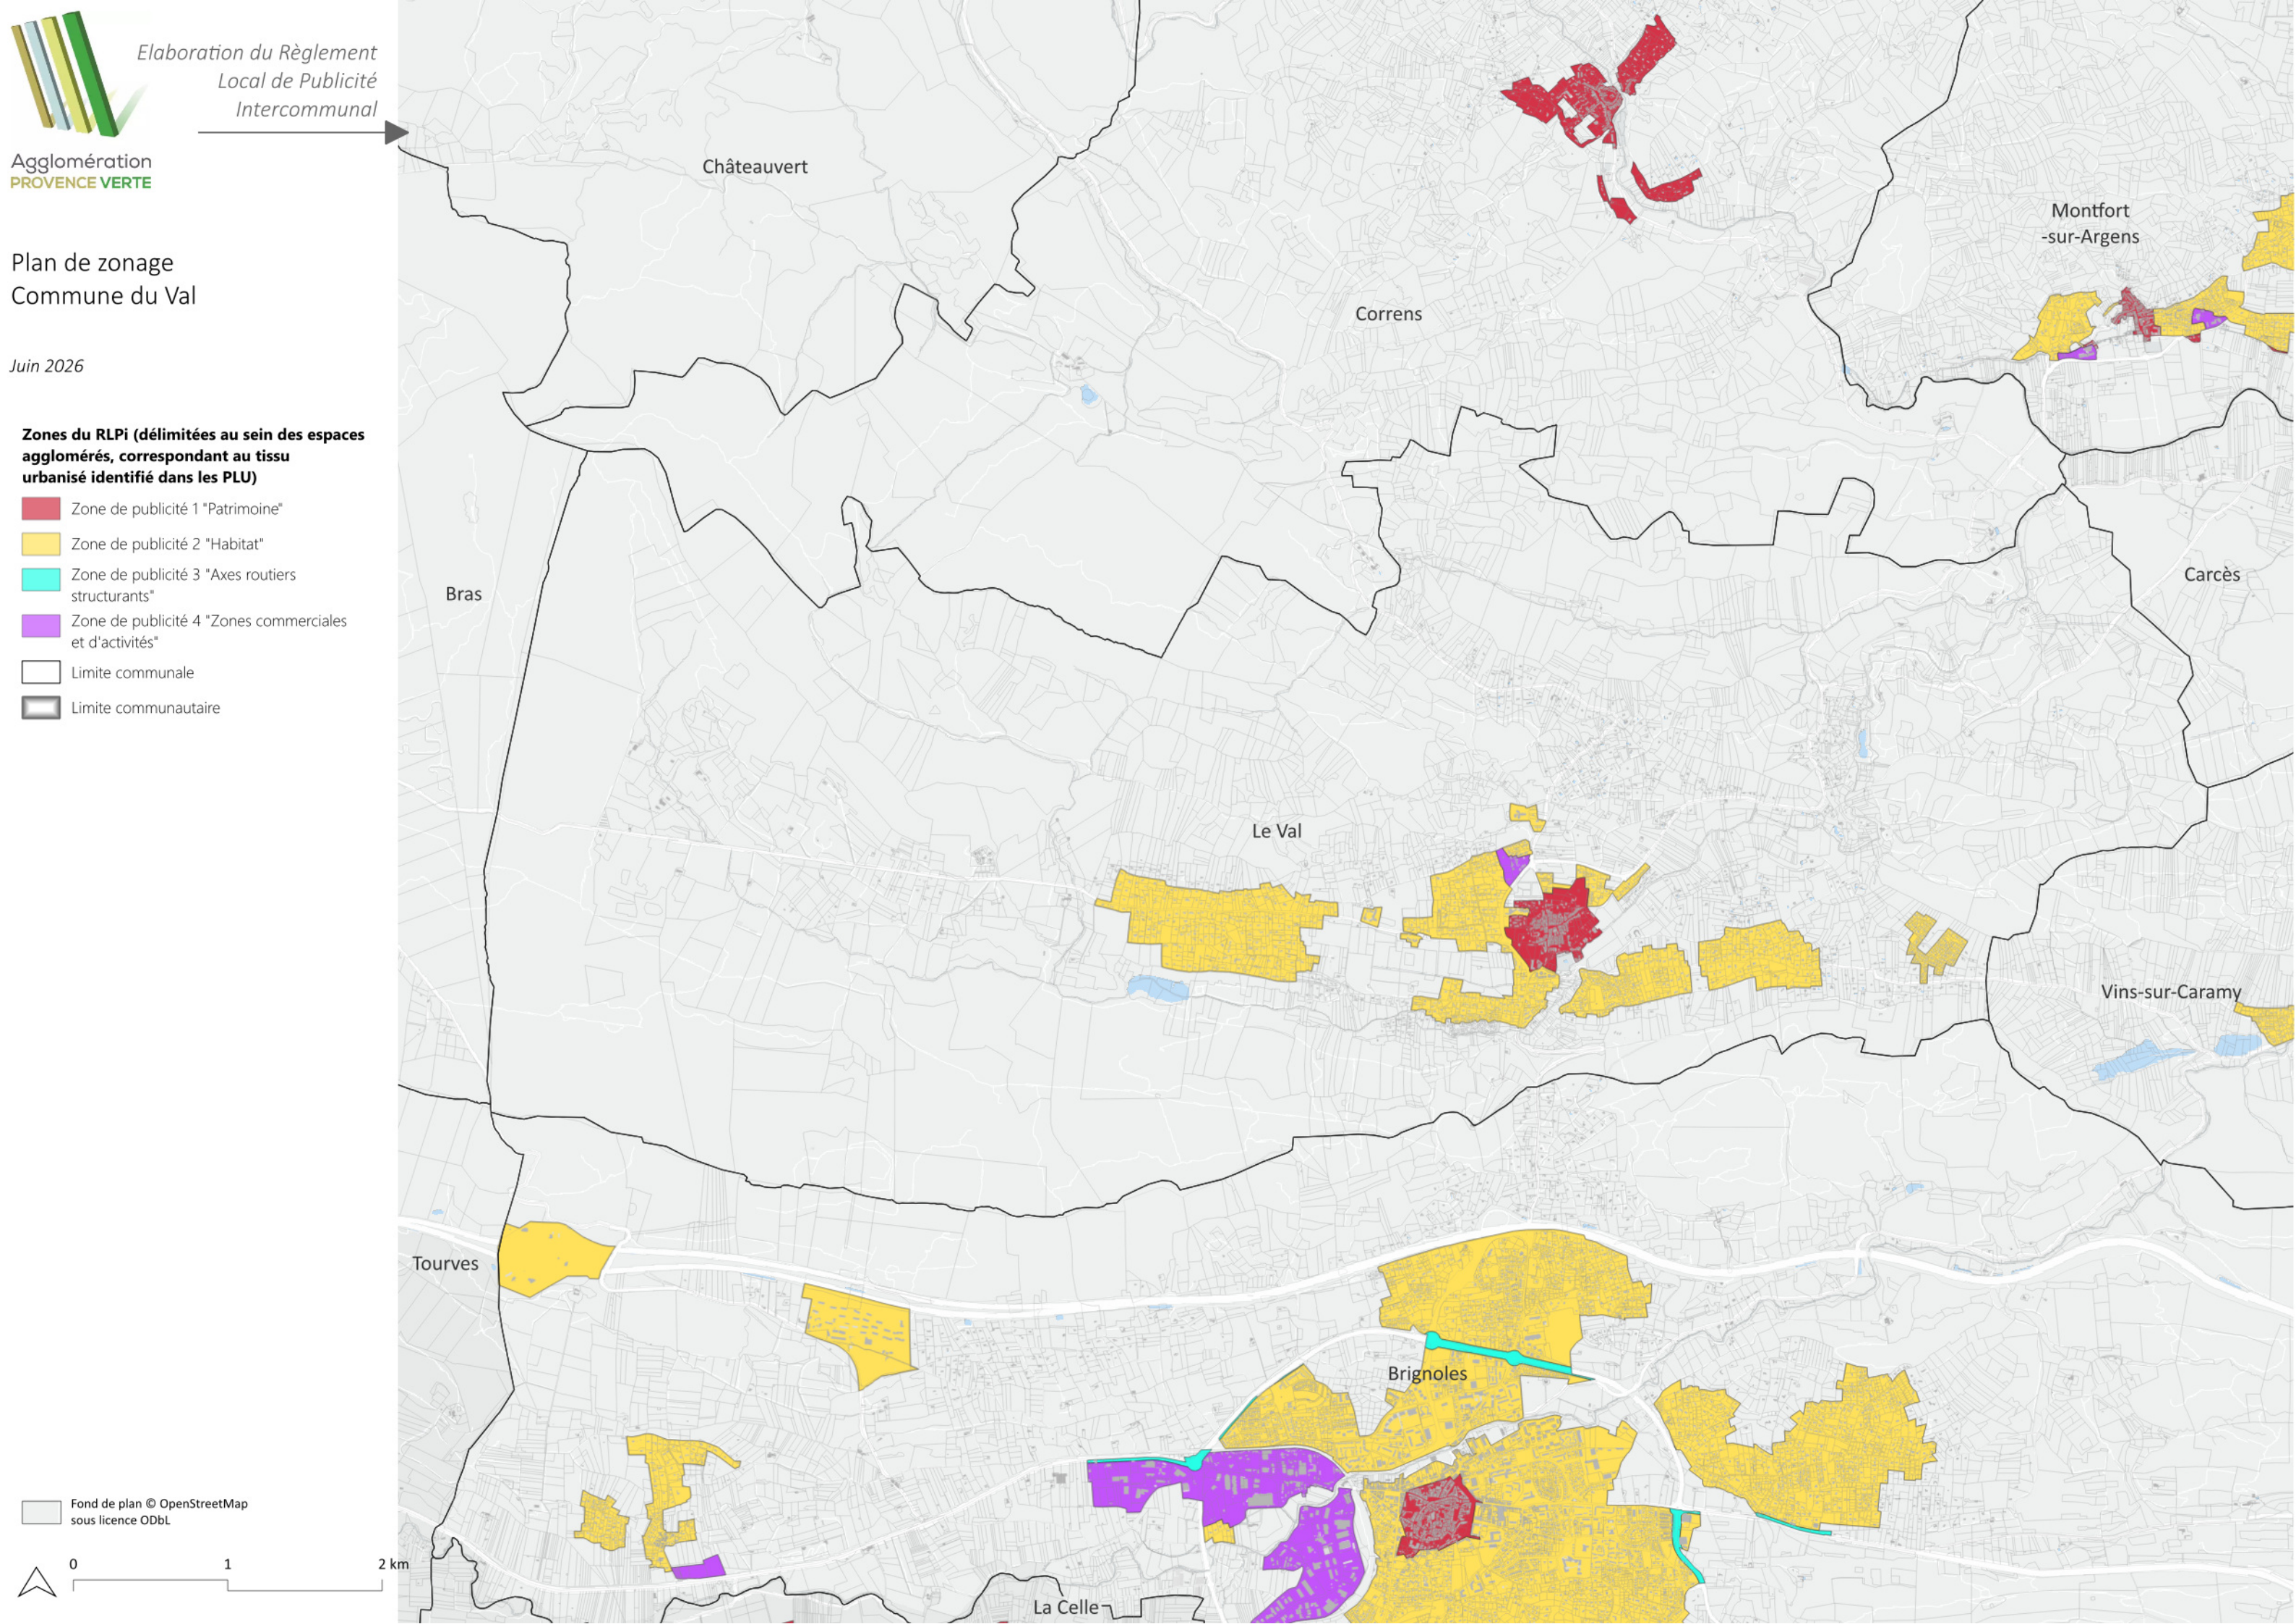


Plan de zonage
Commune de Mazaugues

Juin 2026

Zones du RLPi (délimitées au sein des espaces agglomérés, correspondant au tissu urbanisé identifié dans les PLU)

- Zone de publicité 1 "Patrimoine"
- Zone de publicité 2 "Habitat"
- Zone de publicité 3 "Axes routiers structurants"
- Zone de publicité 4 "Zones commerciales et d'activités"
- Limite communale
- Limite communautaire

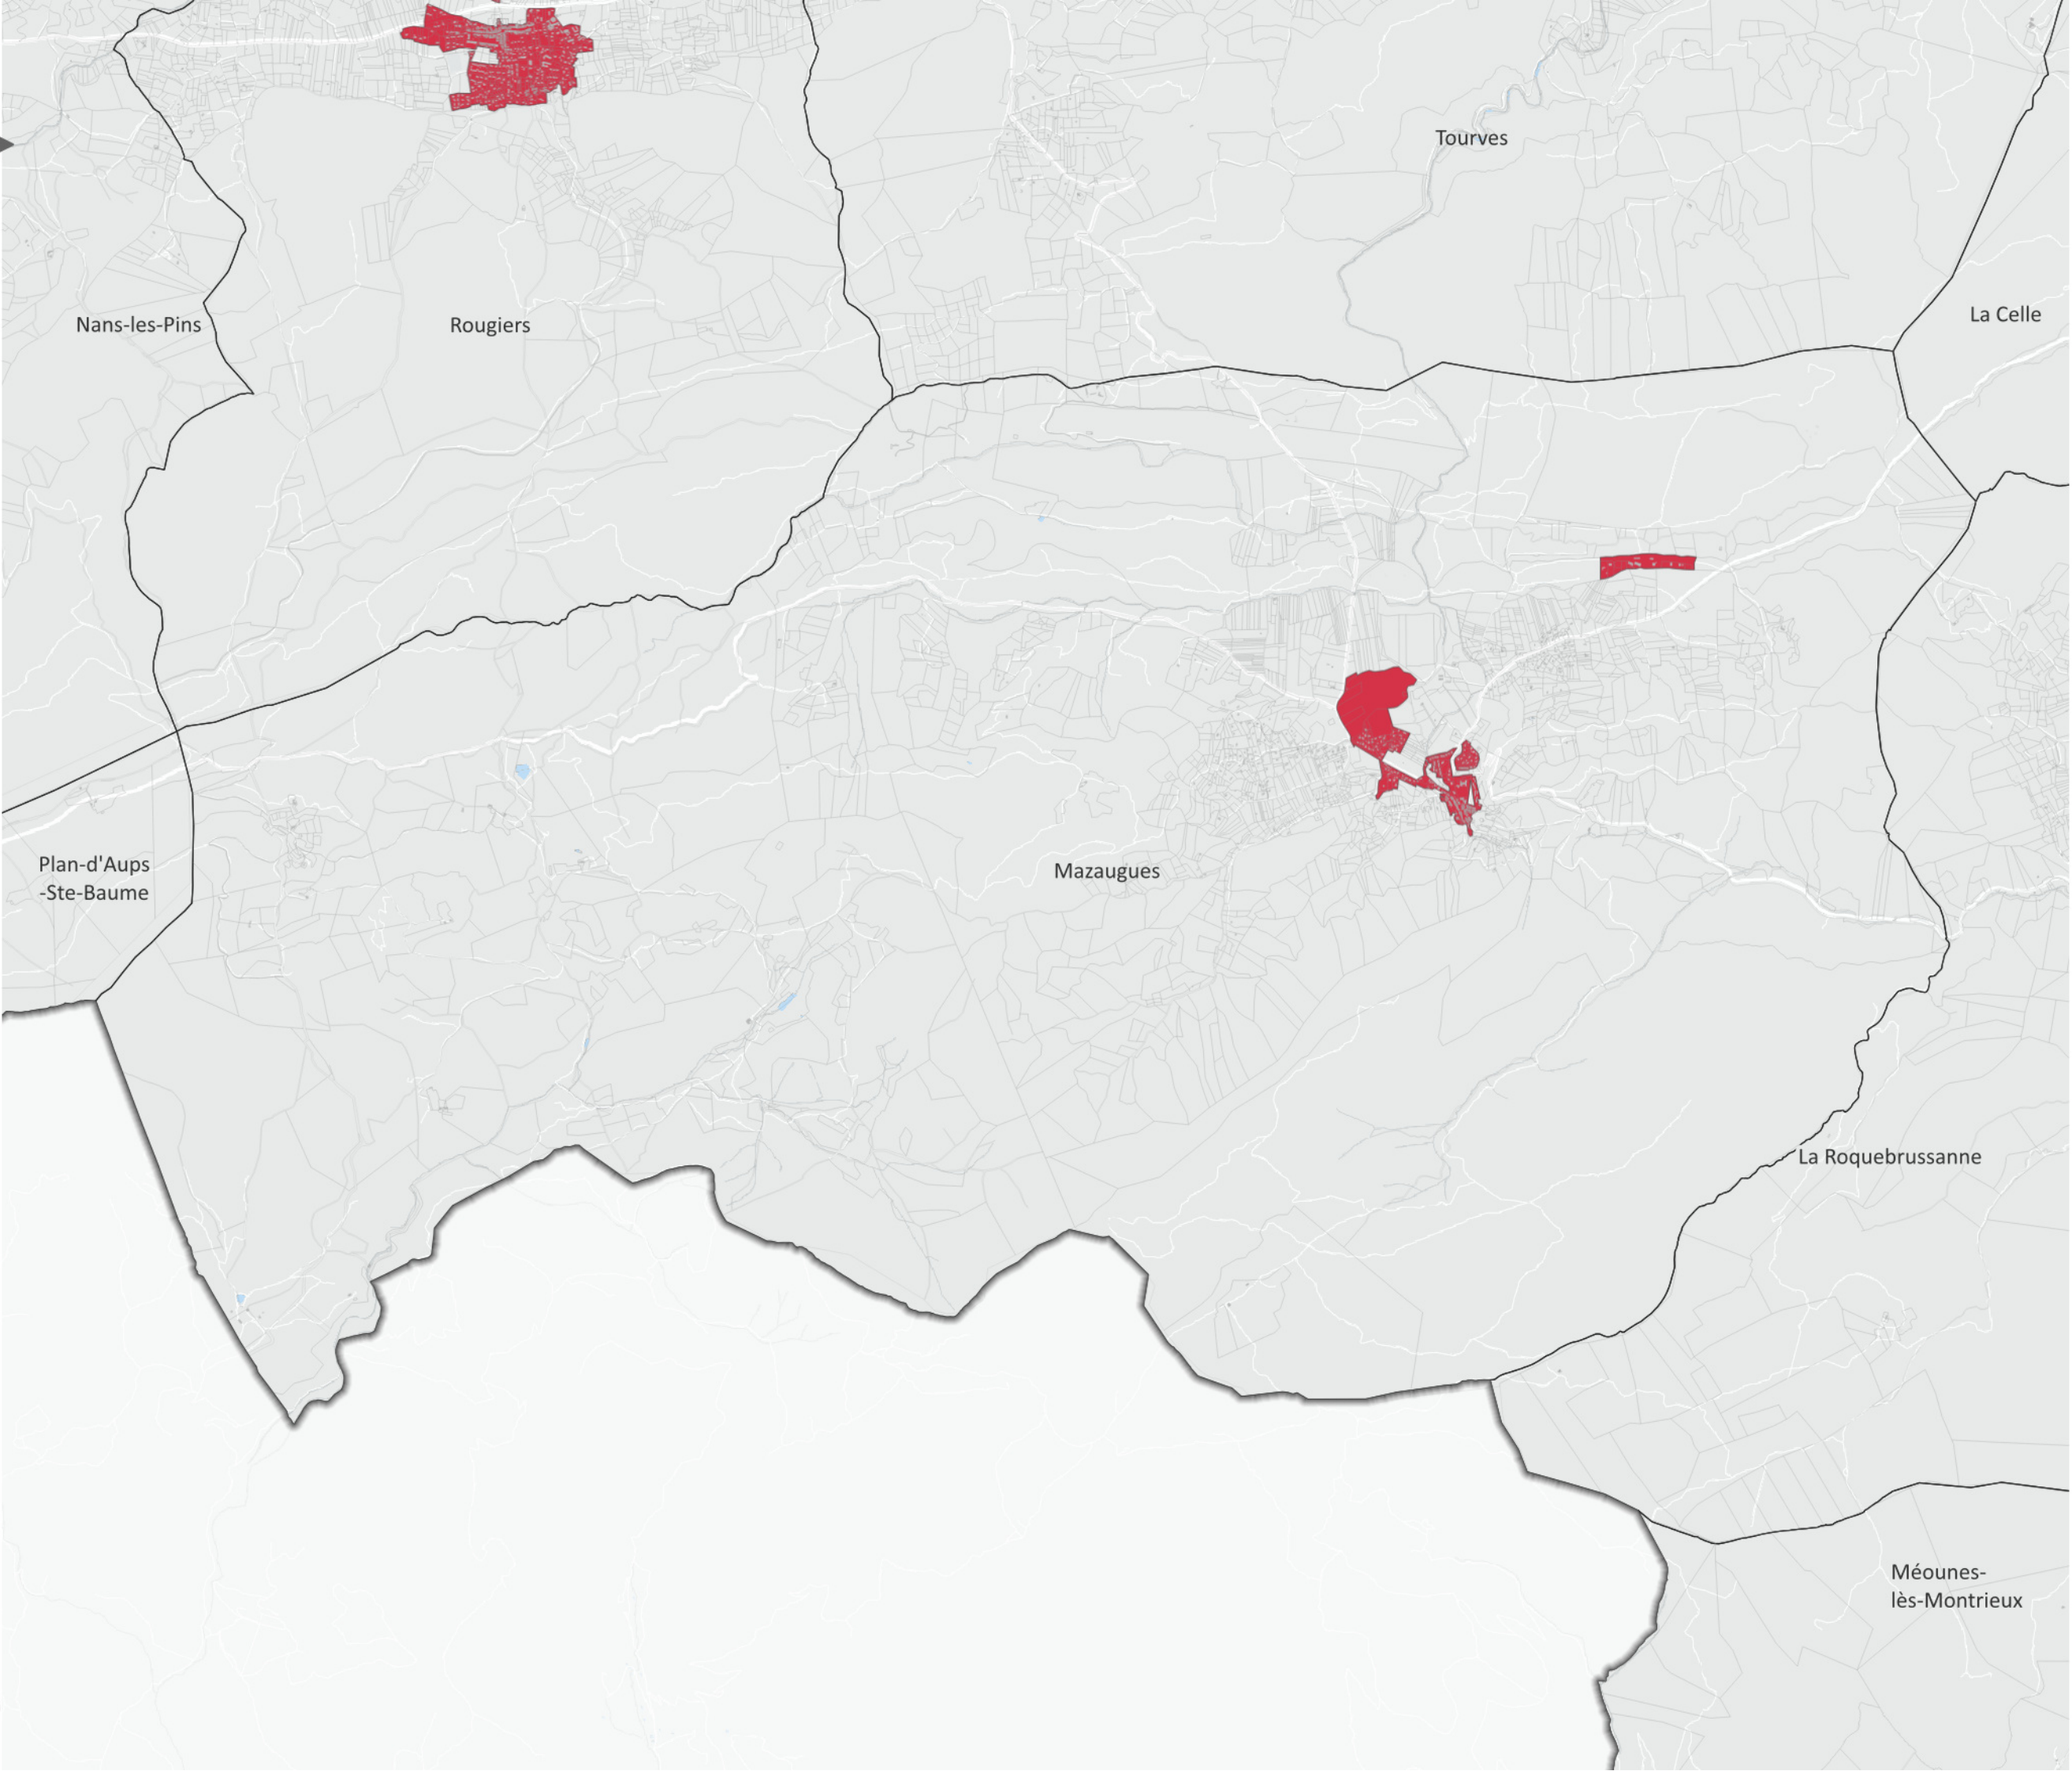


Plan de zonage
Commune de
Méounes-lès-Montrieux

Juin 2026

**Zones du RLPi (délimitées au sein des espaces
agglomérés, correspondant au tissu
urbanisé identifié dans les PLU)**

-  Zone de publicité 1 "Patrimoine"
-  Zone de publicité 2 "Habitat"
-  Zone de publicité 3 "Axes routiers
structurants"
-  Zone de publicité 4 "Zones commerciales
et d'activités"
-  Limite communale
-  Limite communautaire

 Fond de plan © OpenStreetMap
sous licence ODbL

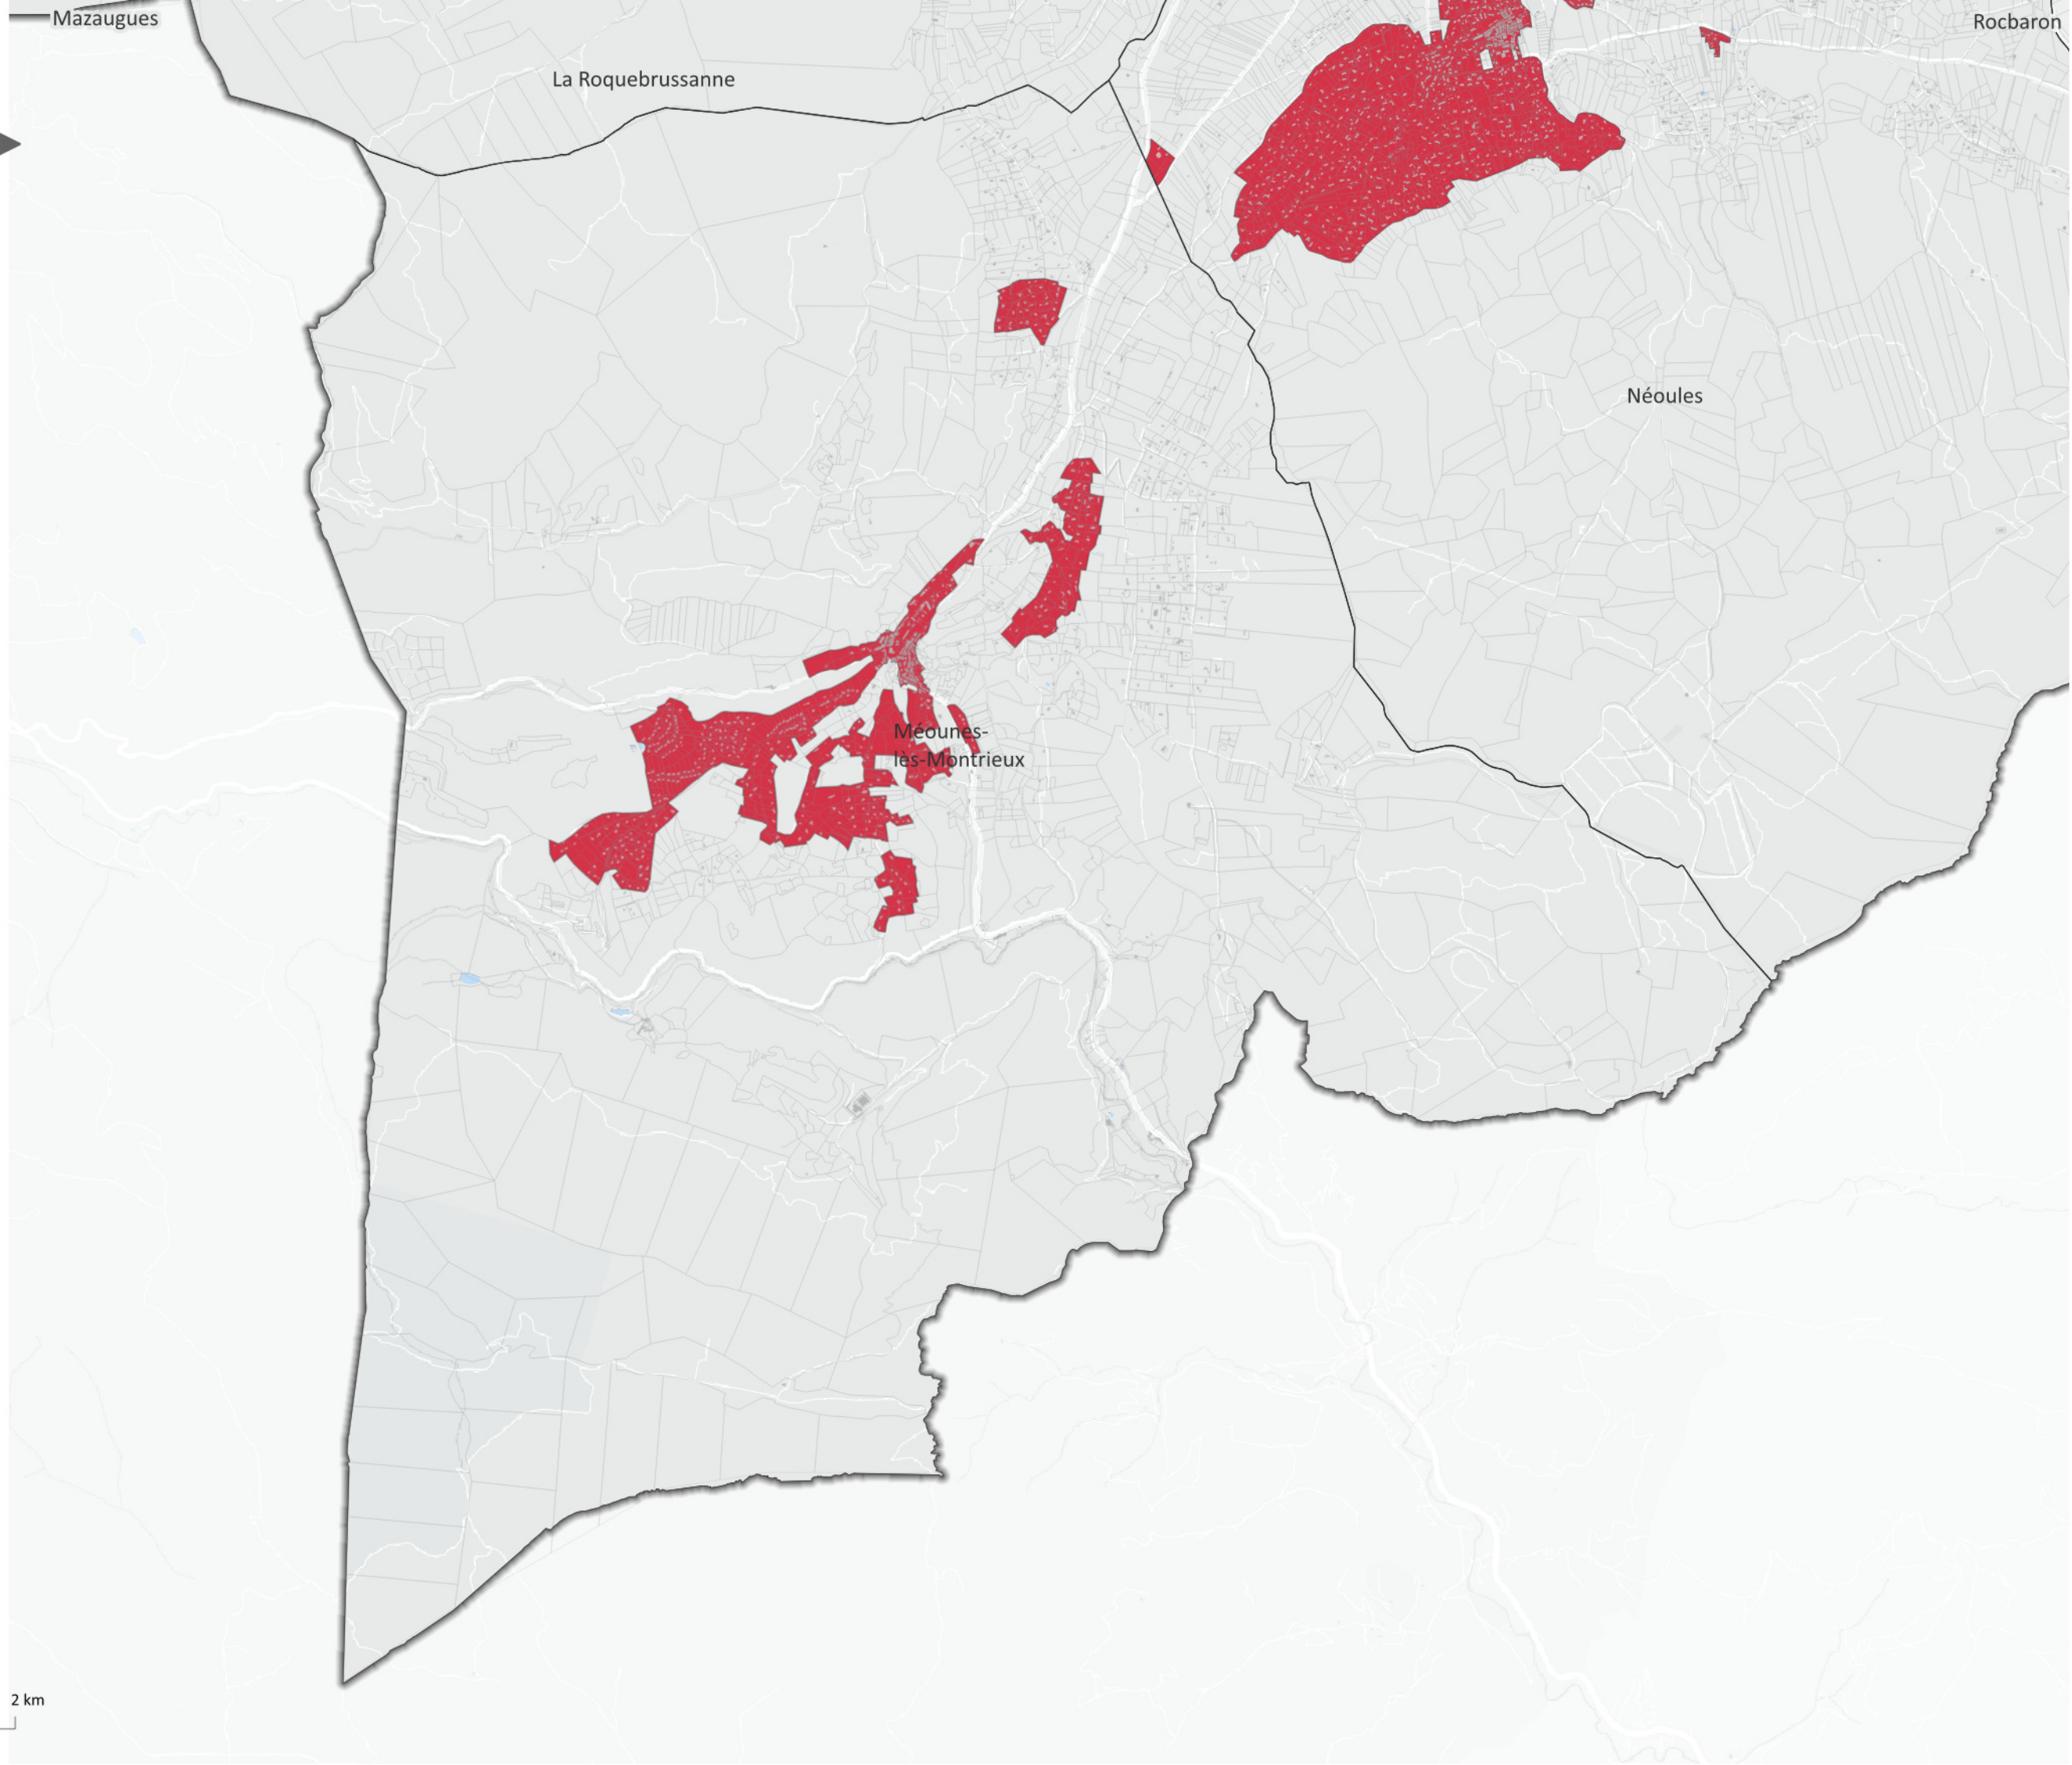



Plan de zonage
Commune de
Montfort-sur-Argens

Juin 2026

**Zones du RLPi (délimitées au sein des espaces
agglomérés, correspondant au tissu
urbanisé identifié dans les PLU)**

-  Zone de publicité 1 "Patrimoine"
-  Zone de publicité 2 "Habitat"
-  Zone de publicité 3 "Axes routiers
structurants"
-  Zone de publicité 4 "Zones commerciales
et d'activités"
-  Limite communale
-  Limite communautaire

Fond de plan © OpenStreetMap
sous licence ODbL

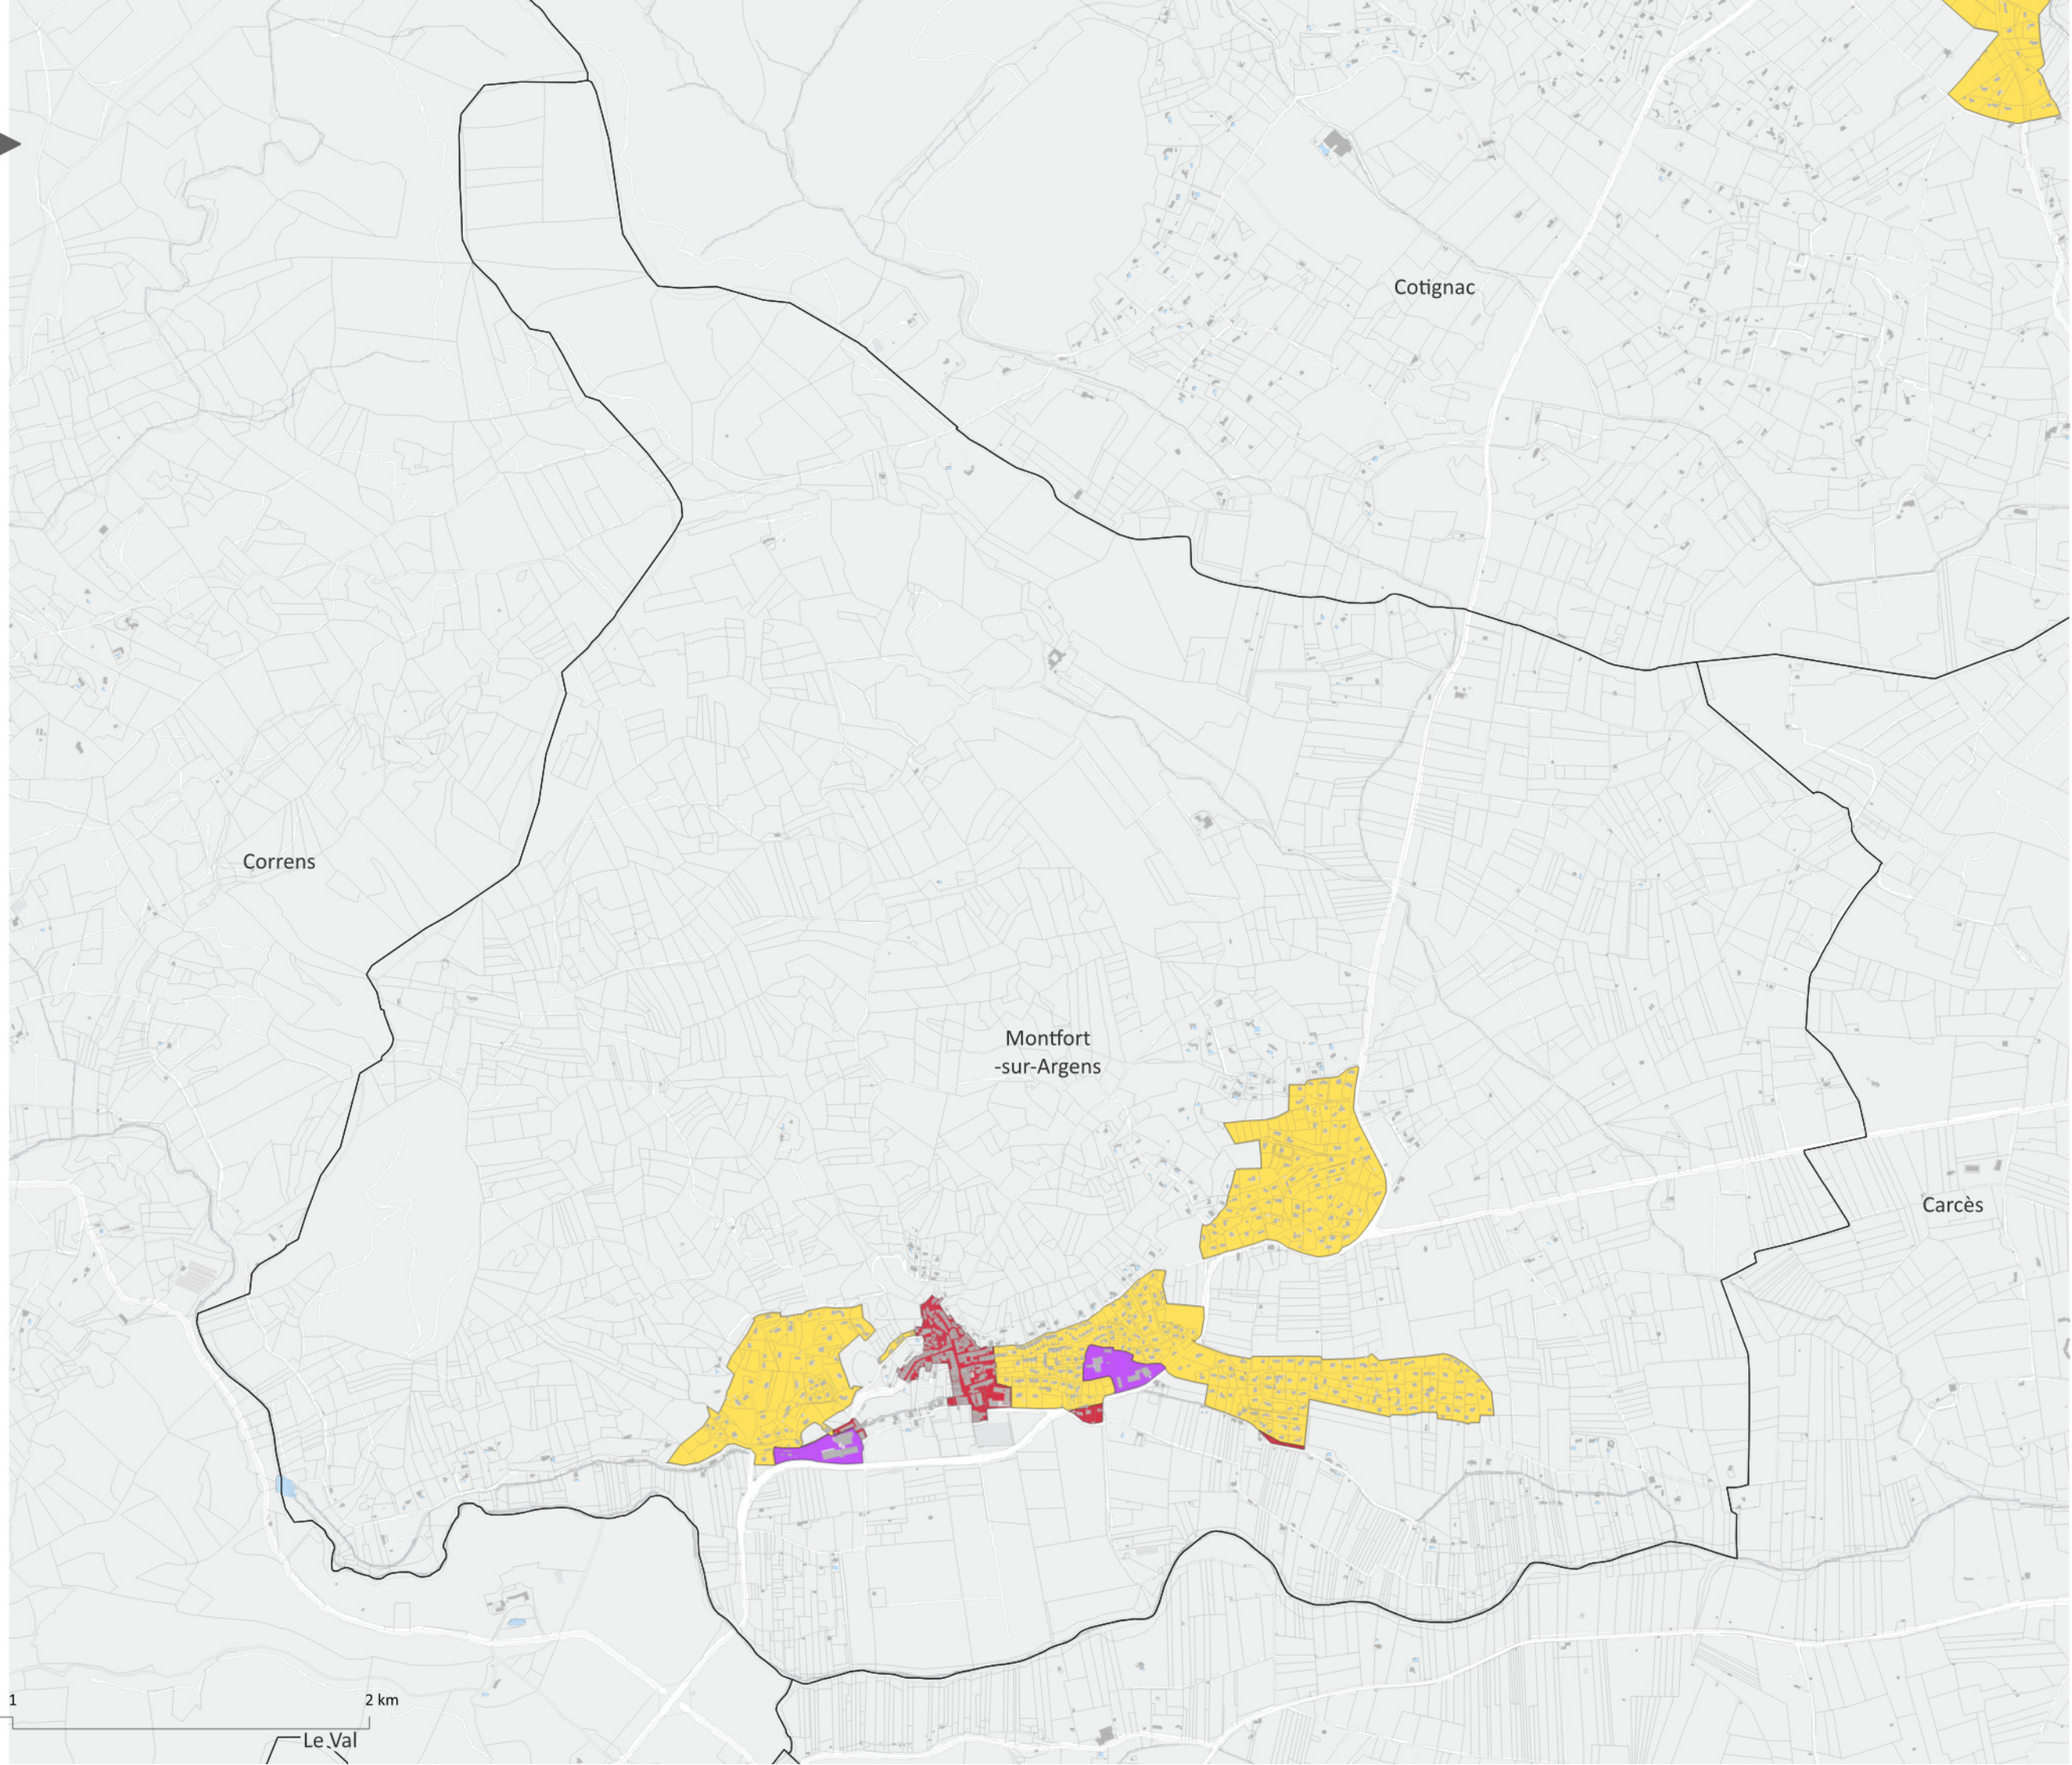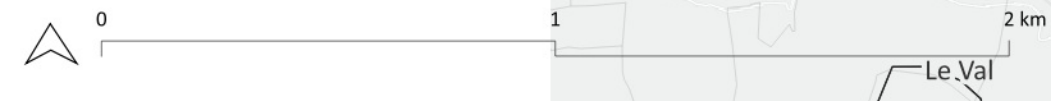

Plan de zonage Commune de Nans-les-Pins


Juin 2026

**Zones du RLPi (délimitées au sein des espaces
agglomérés, correspondant au tissu
urbanisé identifié dans les PLU)**

-  Zone de publicité 1 "Patrimoine"
-  Zone de publicité 2 "Habitat"
-  Zone de publicité 3 "Axes routiers
structurants"
-  Zone de publicité 4 "Zones commerciales
et d'activités"
-  Limite communale
-  Limite communautaire

 Fond de plan © OpenStreetMap
sous licence ODbL

 0 1 2 km

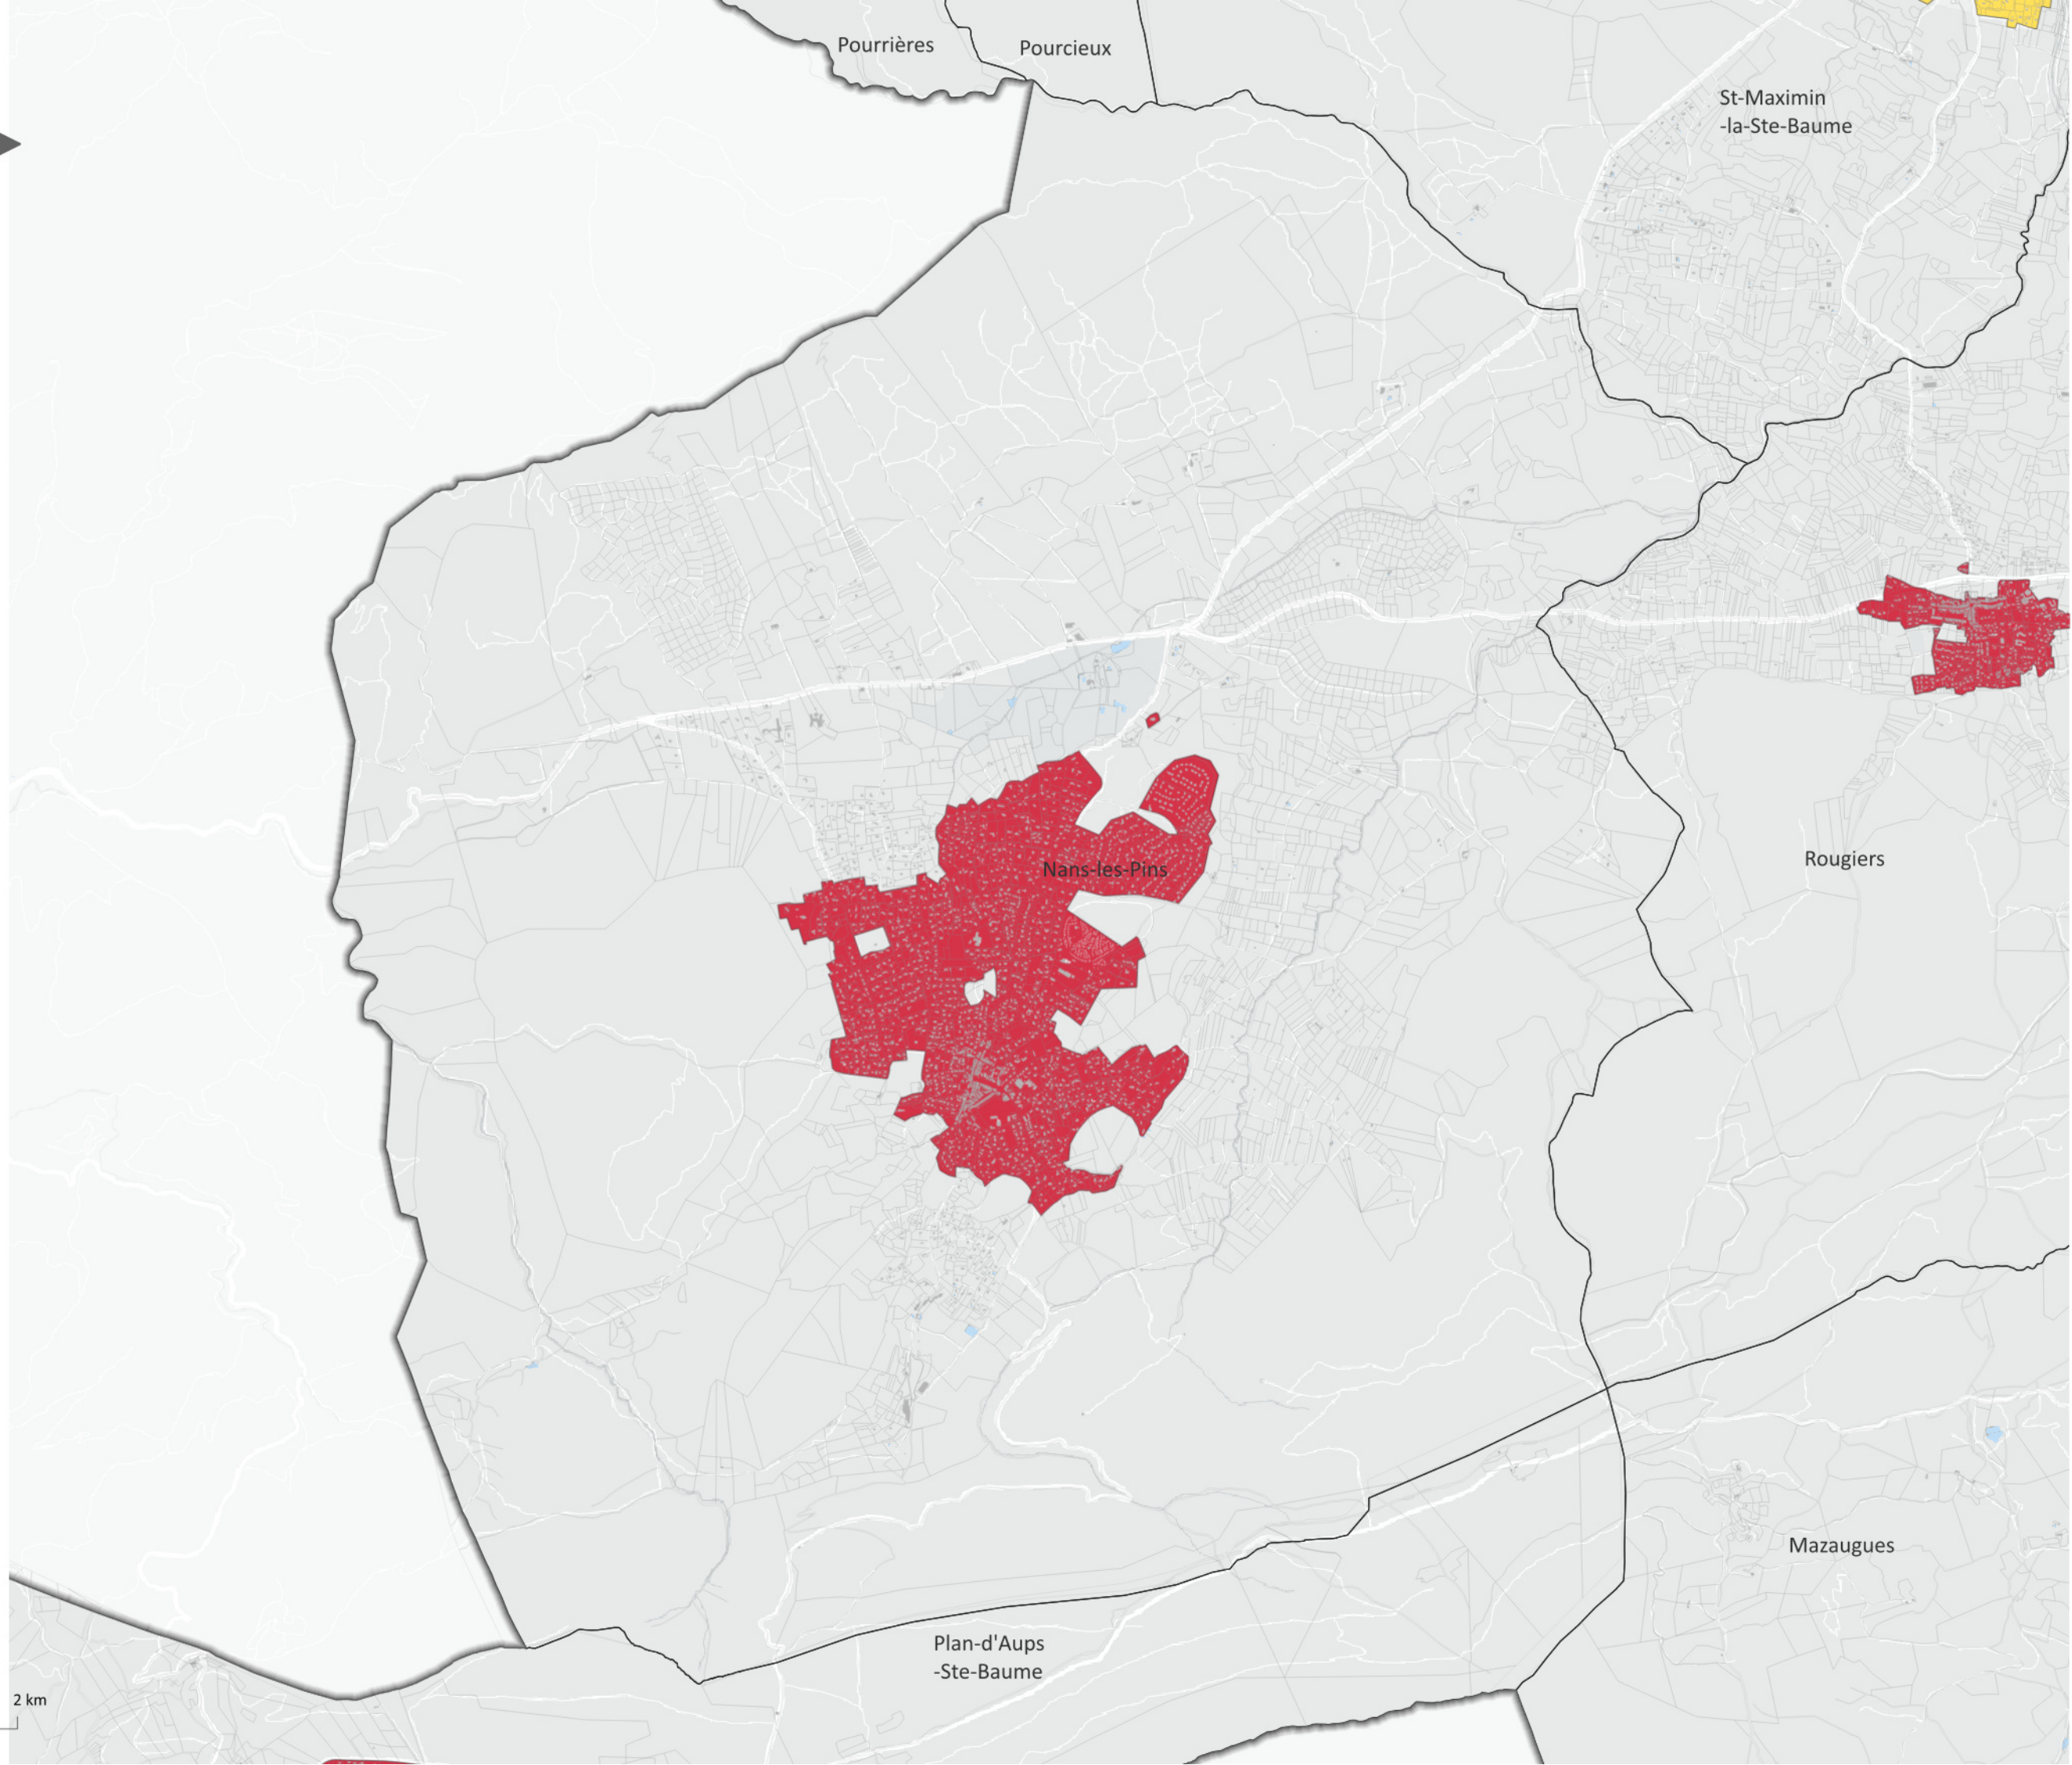


Plan de zonage
Commune de Néoules

Juin 2026

Zones du RLPi (délimitées au sein des espaces agglomérés, correspondant au tissu urbanisé identifié dans les PLU)

-  Zone de publicité 1 "Patrimoine"
-  Zone de publicité 2 "Habitat"
-  Zone de publicité 3 "Axes routiers structurants"
-  Zone de publicité 4 "Zones commerciales et d'activités"
-  Limite communale
-  Limite communautaire

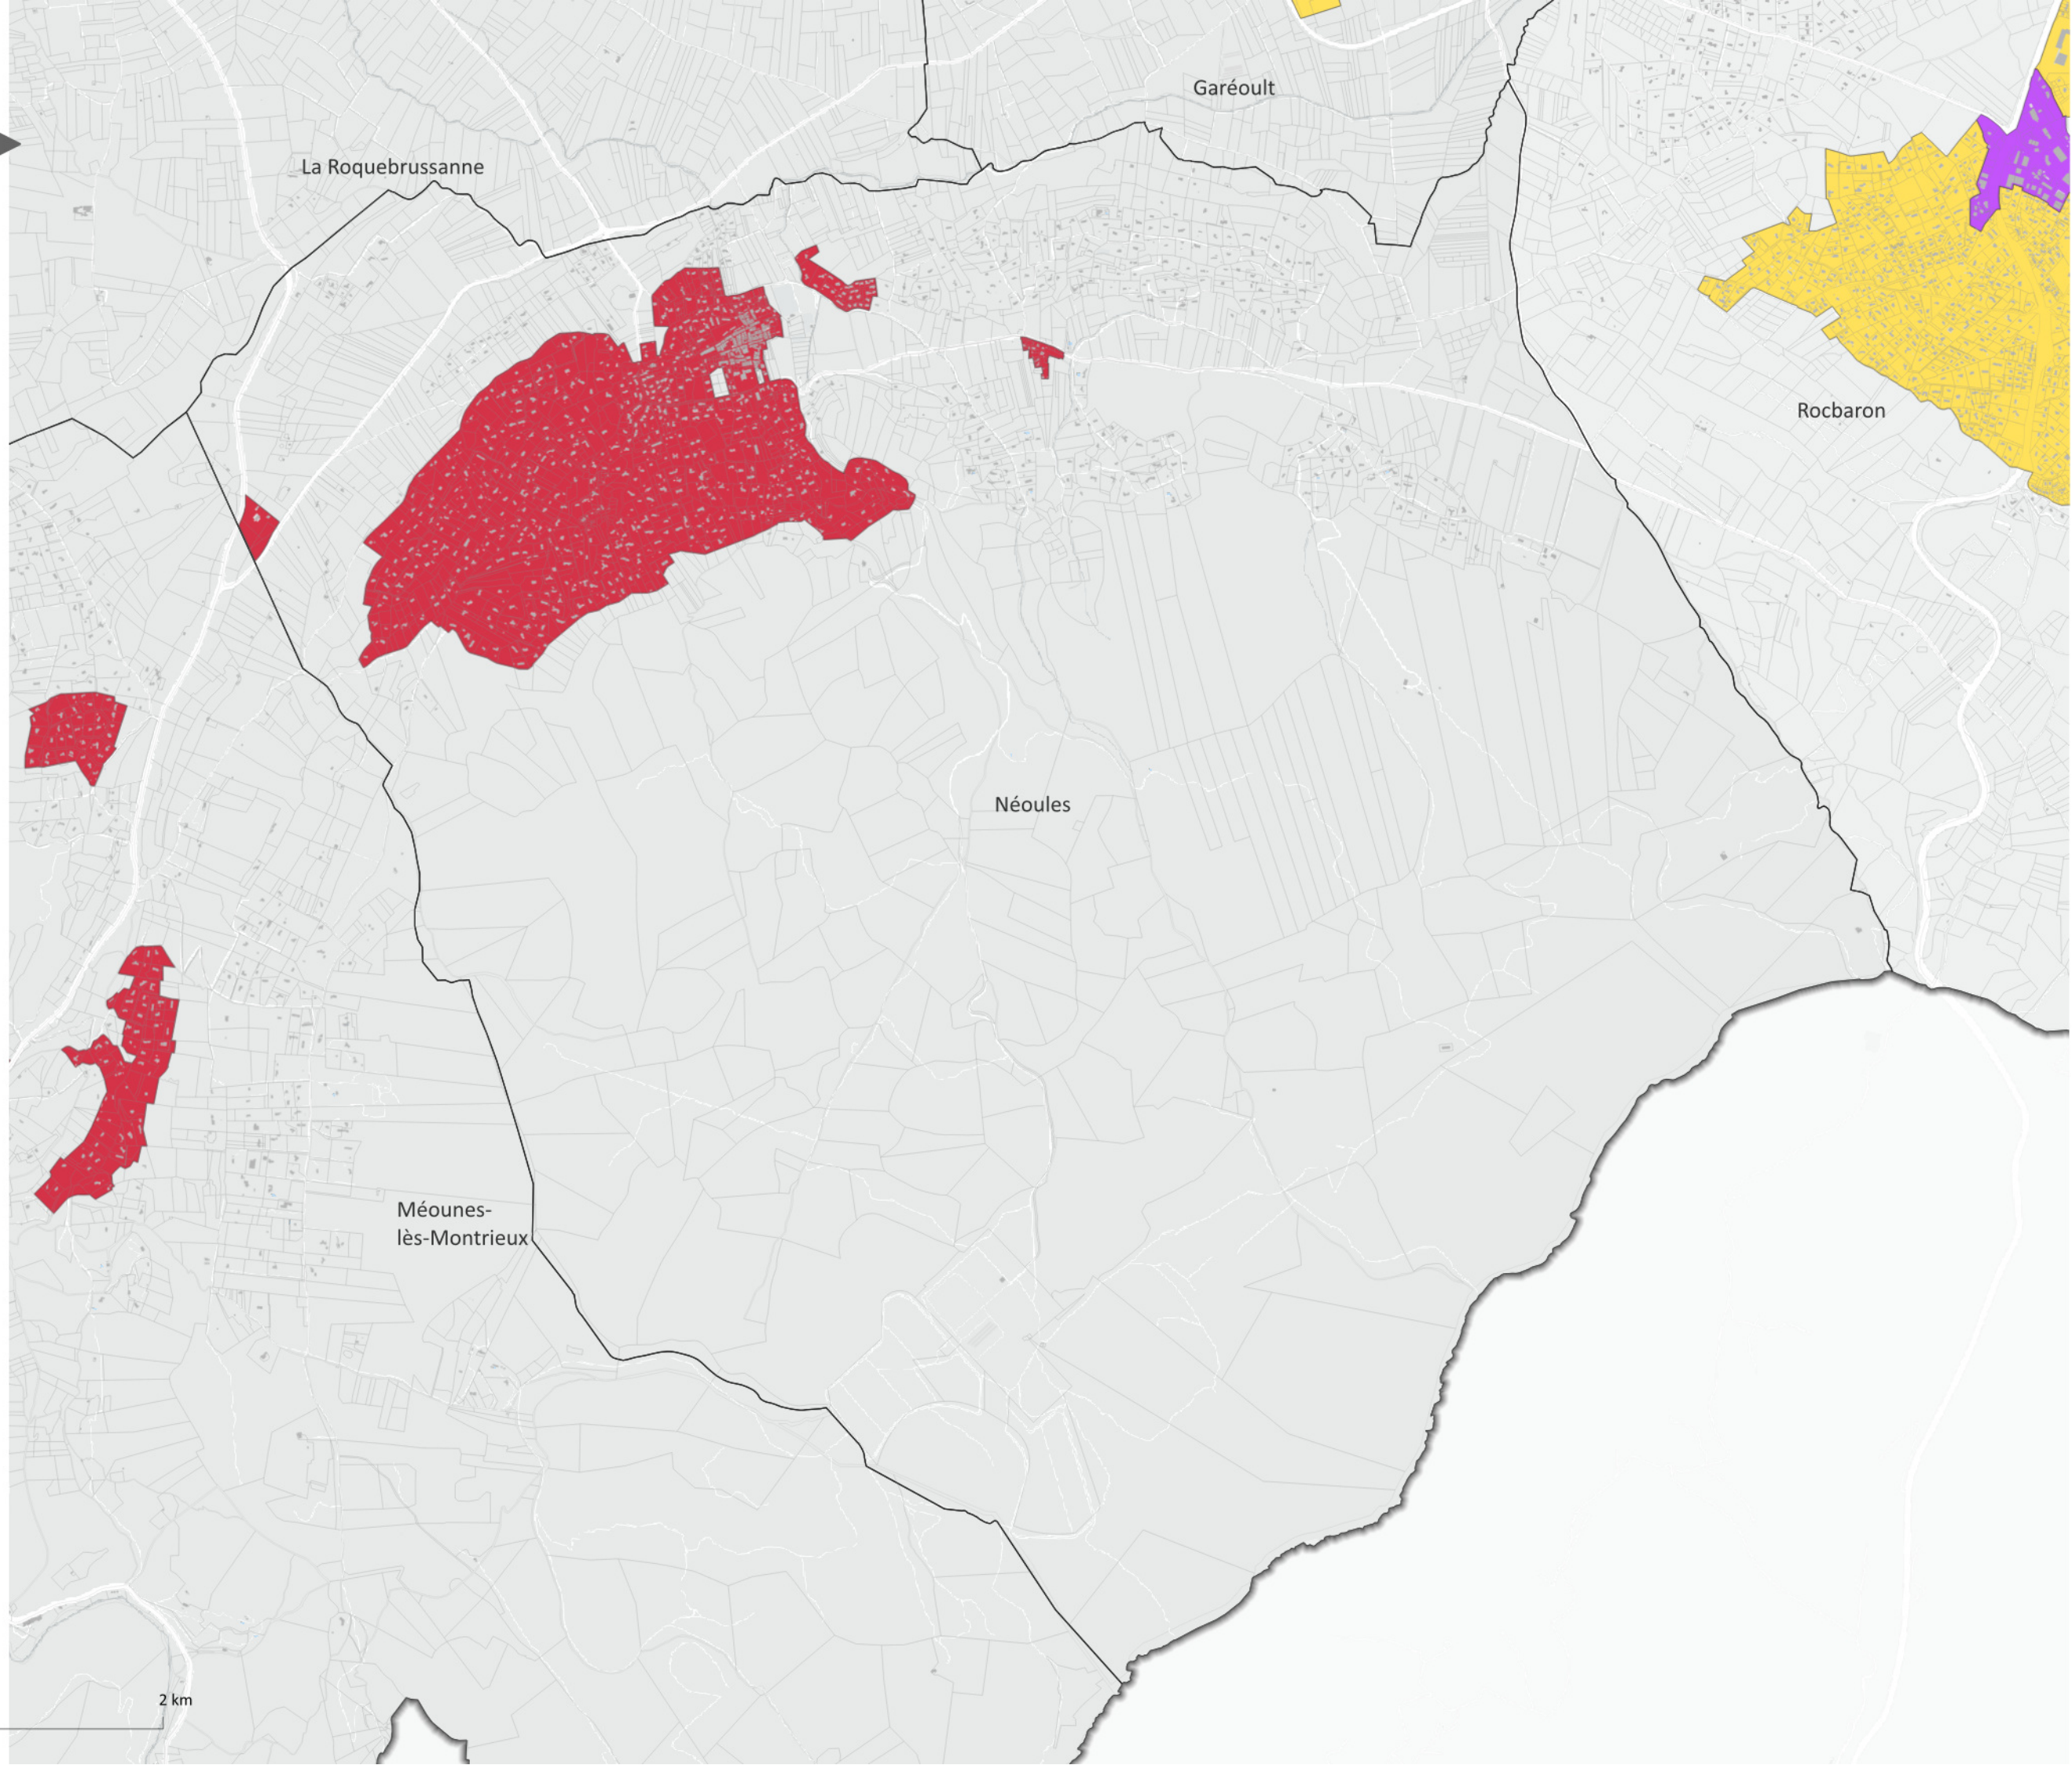


Plan de zonage
Commune d'Ollières

Juin 2026

Zones du RLPi (délimitées au sein des espaces agglomérés, correspondant au tissu urbanisé identifié dans les PLU)

- Zone de publicité 1 "Patrimoine"
- Zone de publicité 2 "Habitat"
- Zone de publicité 3 "Axes routiers structurants"
- Zone de publicité 4 "Zones commerciales et d'activités"
- Limite communale
- Limite communautaire

Fond de plan © OpenStreetMap
sous licence ODbL

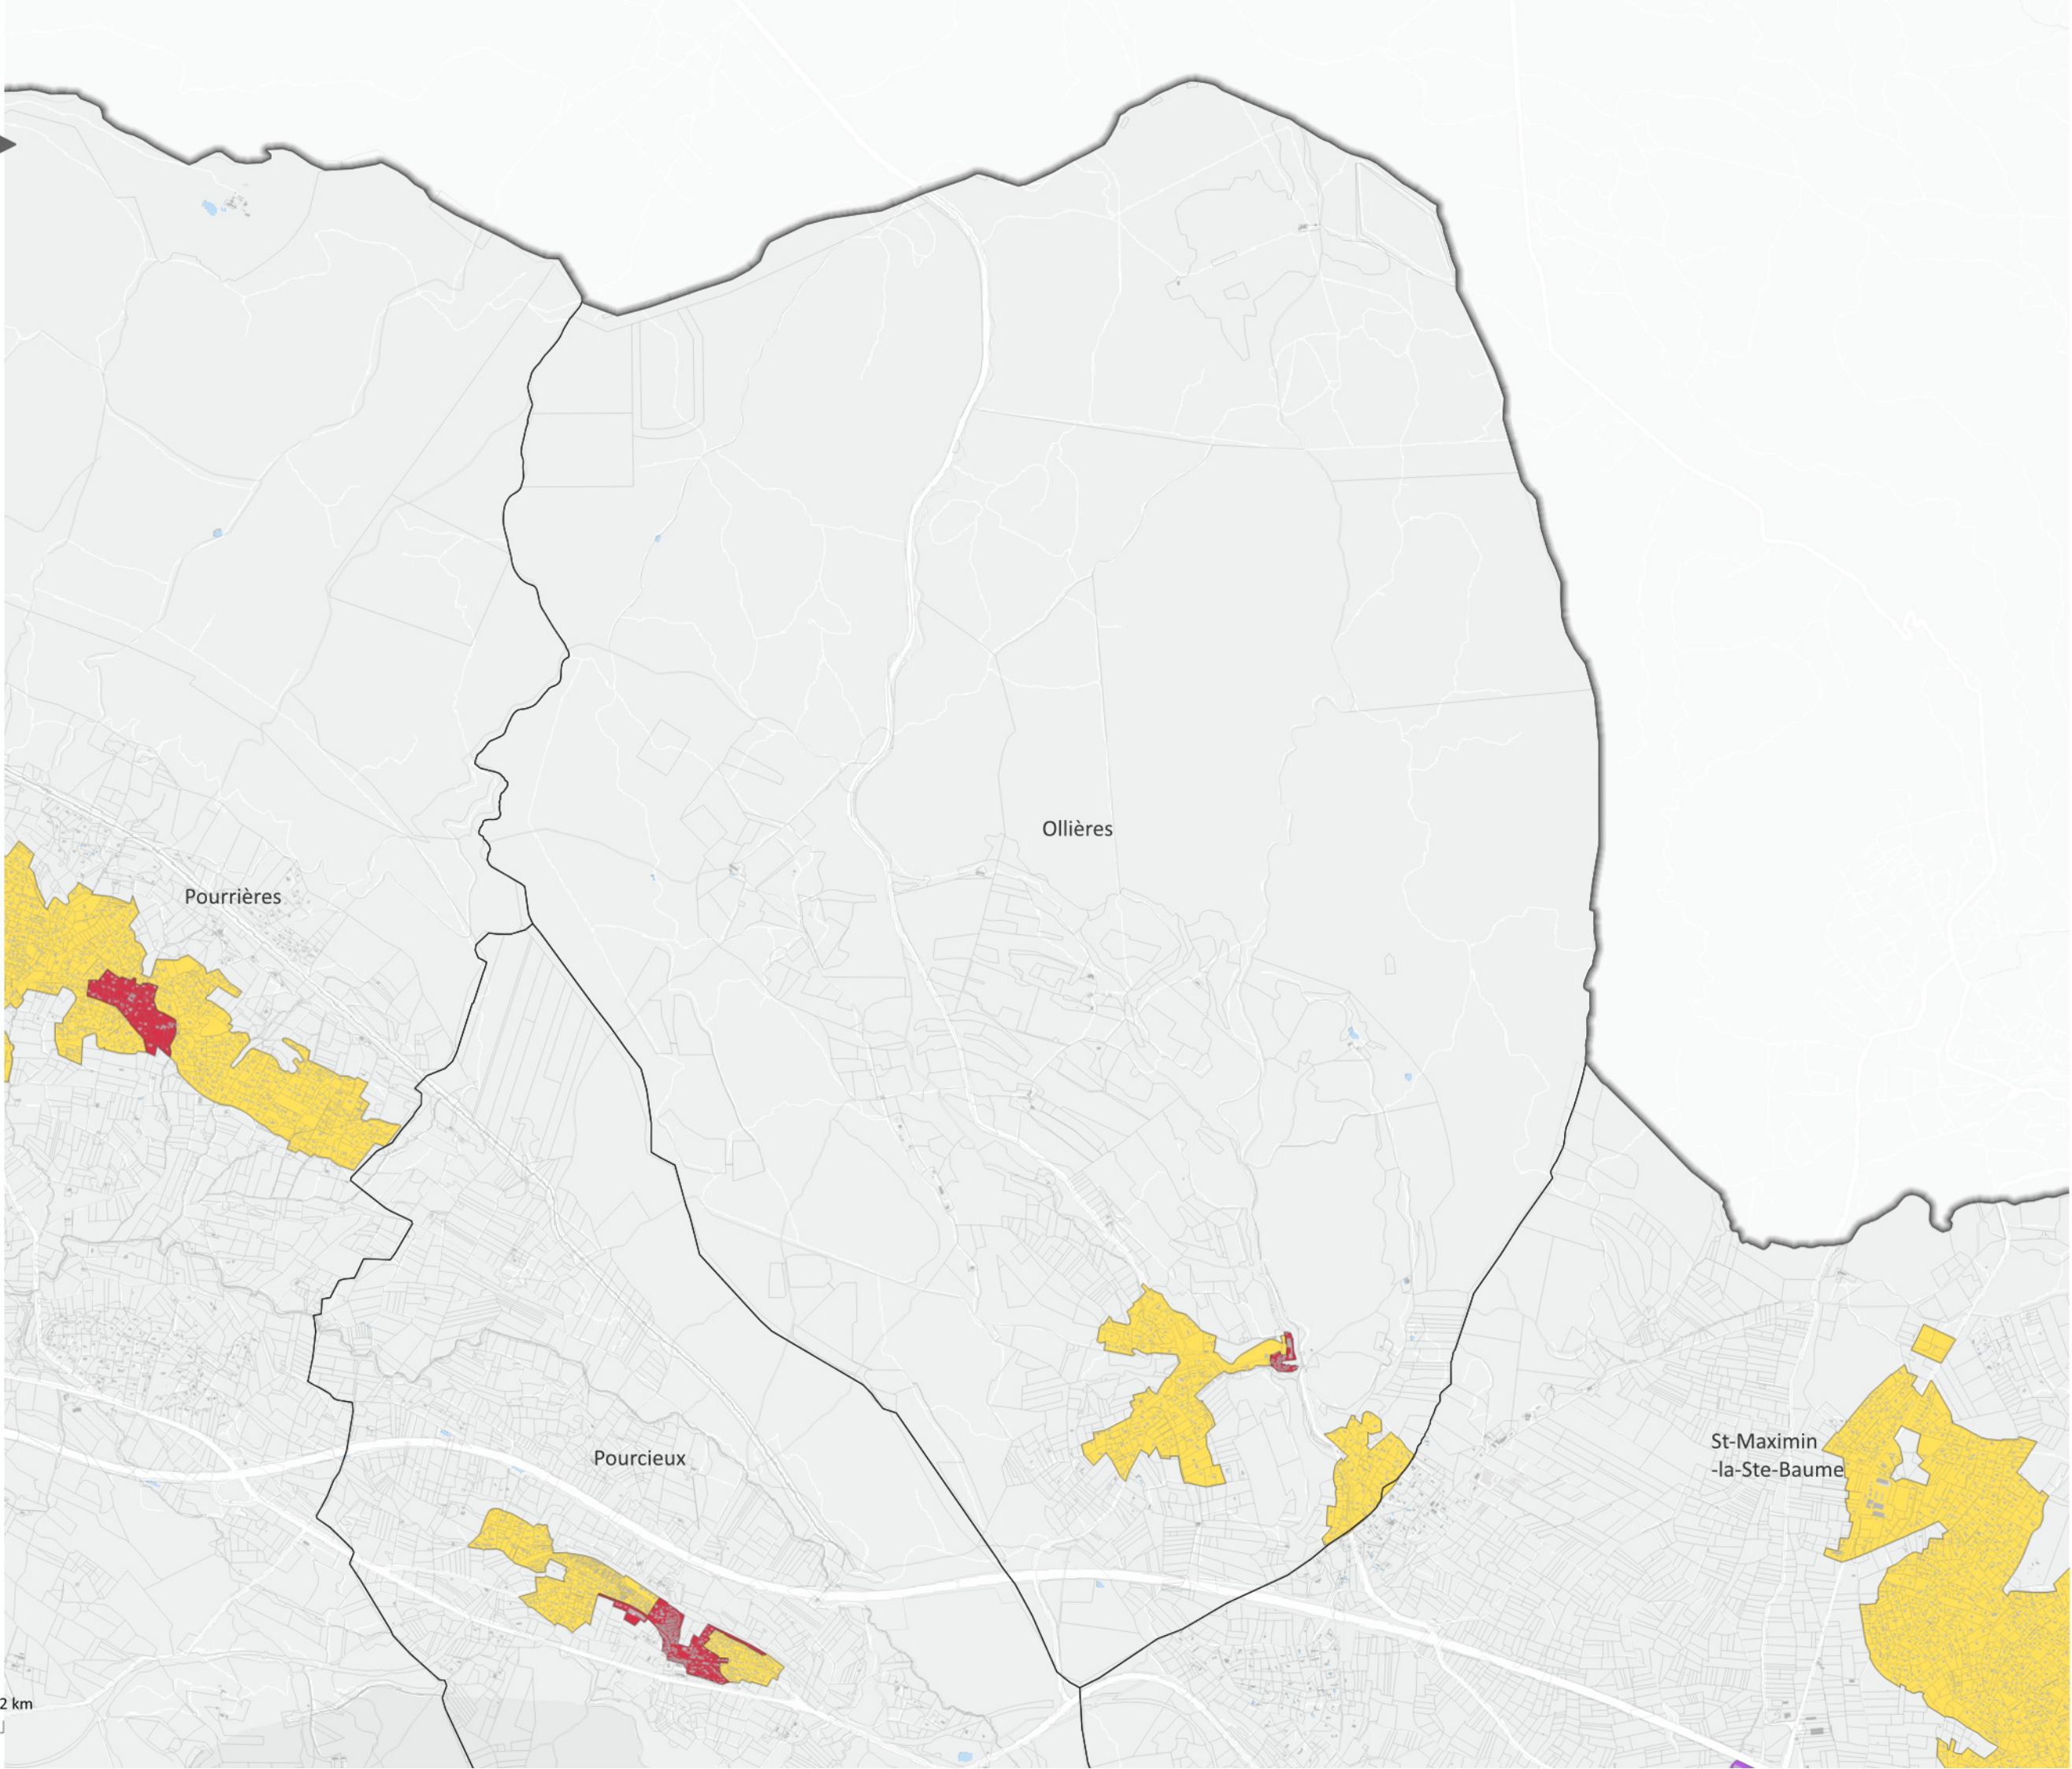


Plan de zonage
Commune de
Plan-d'Aups-Sainte-Baume

Juin 2026

**Zones du RLPi (délimitées au sein des espaces
agglomérés, correspondant au tissu
urbanisé identifié dans les PLU)**

-  Zone de publicité 1 "Patrimoine"
-  Zone de publicité 2 "Habitat"
-  Zone de publicité 3 "Axes routiers
structurants"
-  Zone de publicité 4 "Zones commerciales
et d'activités"
-  Limite communale
-  Limite communautaire

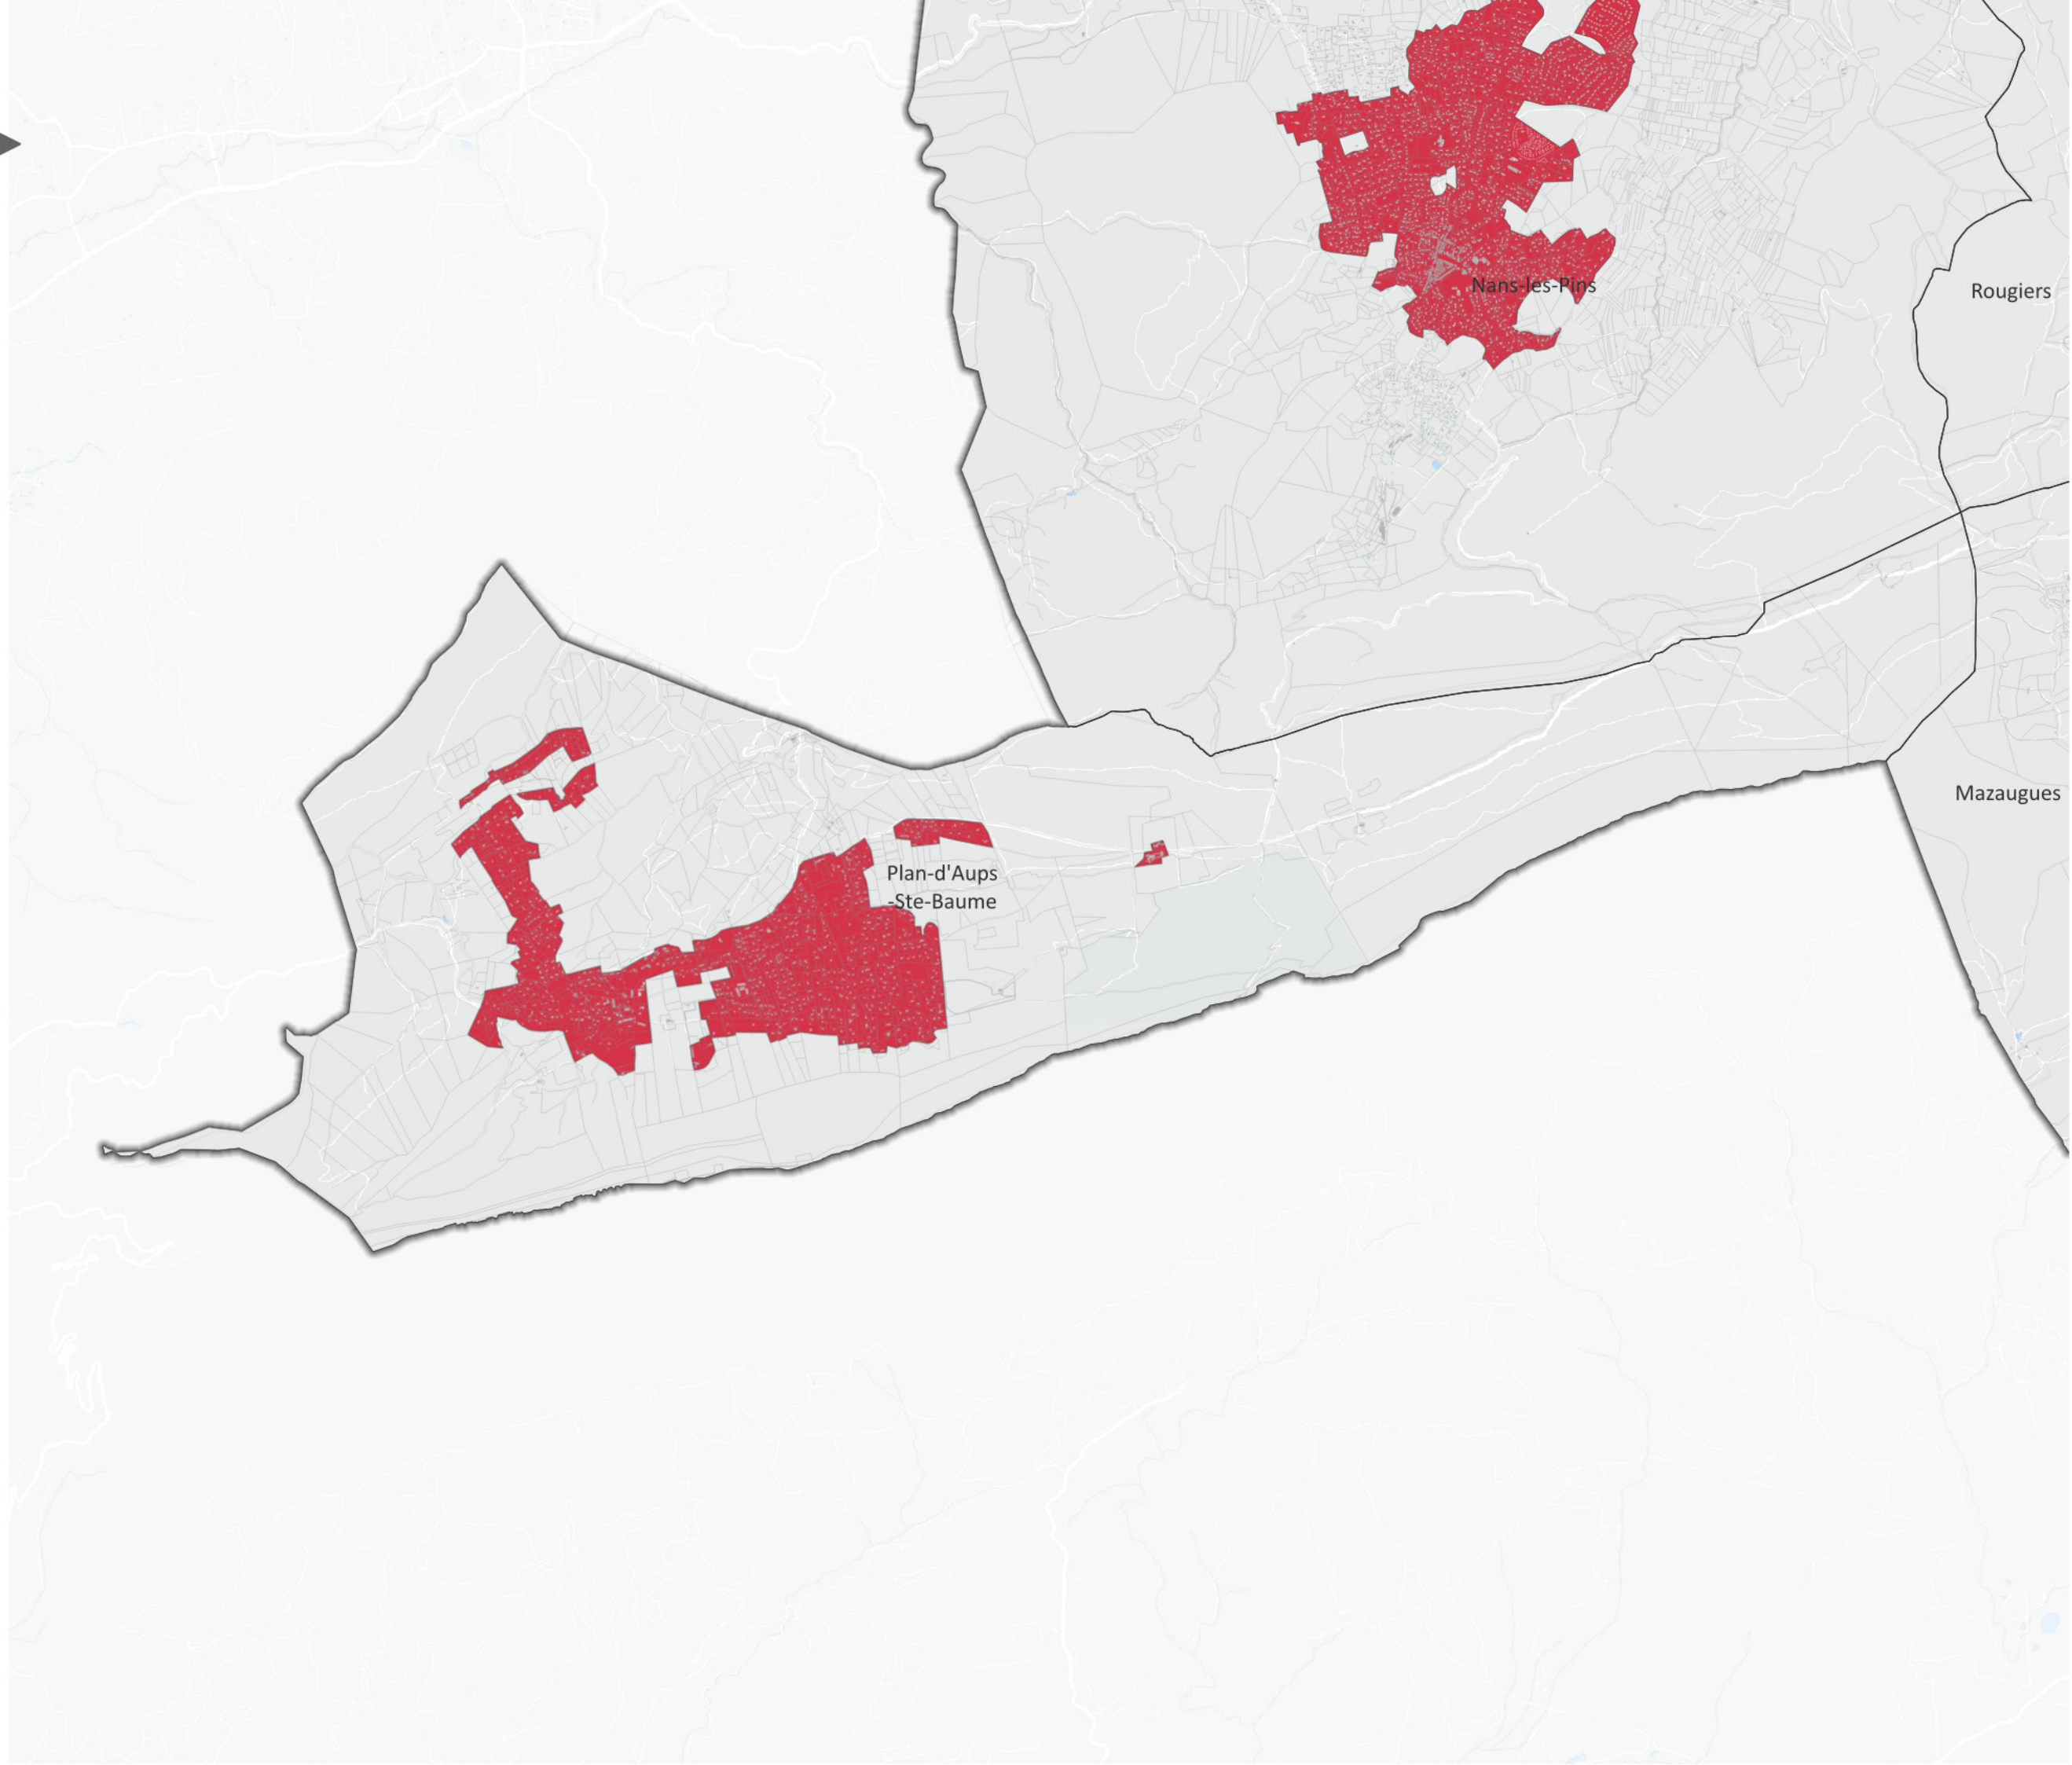


Plan de zonage
Commune de Pourcieux

Juin 2026

Zones du RLPi (délimitées au sein des espaces agglomérés, correspondant au tissu urbanisé identifié dans les PLU)

-  Zone de publicité 1 "Patrimoine"
-  Zone de publicité 2 "Habitat"
-  Zone de publicité 3 "Axes routiers structurants"
-  Zone de publicité 4 "Zones commerciales et d'activités"
-  Limite communale
-  Limite communautaire

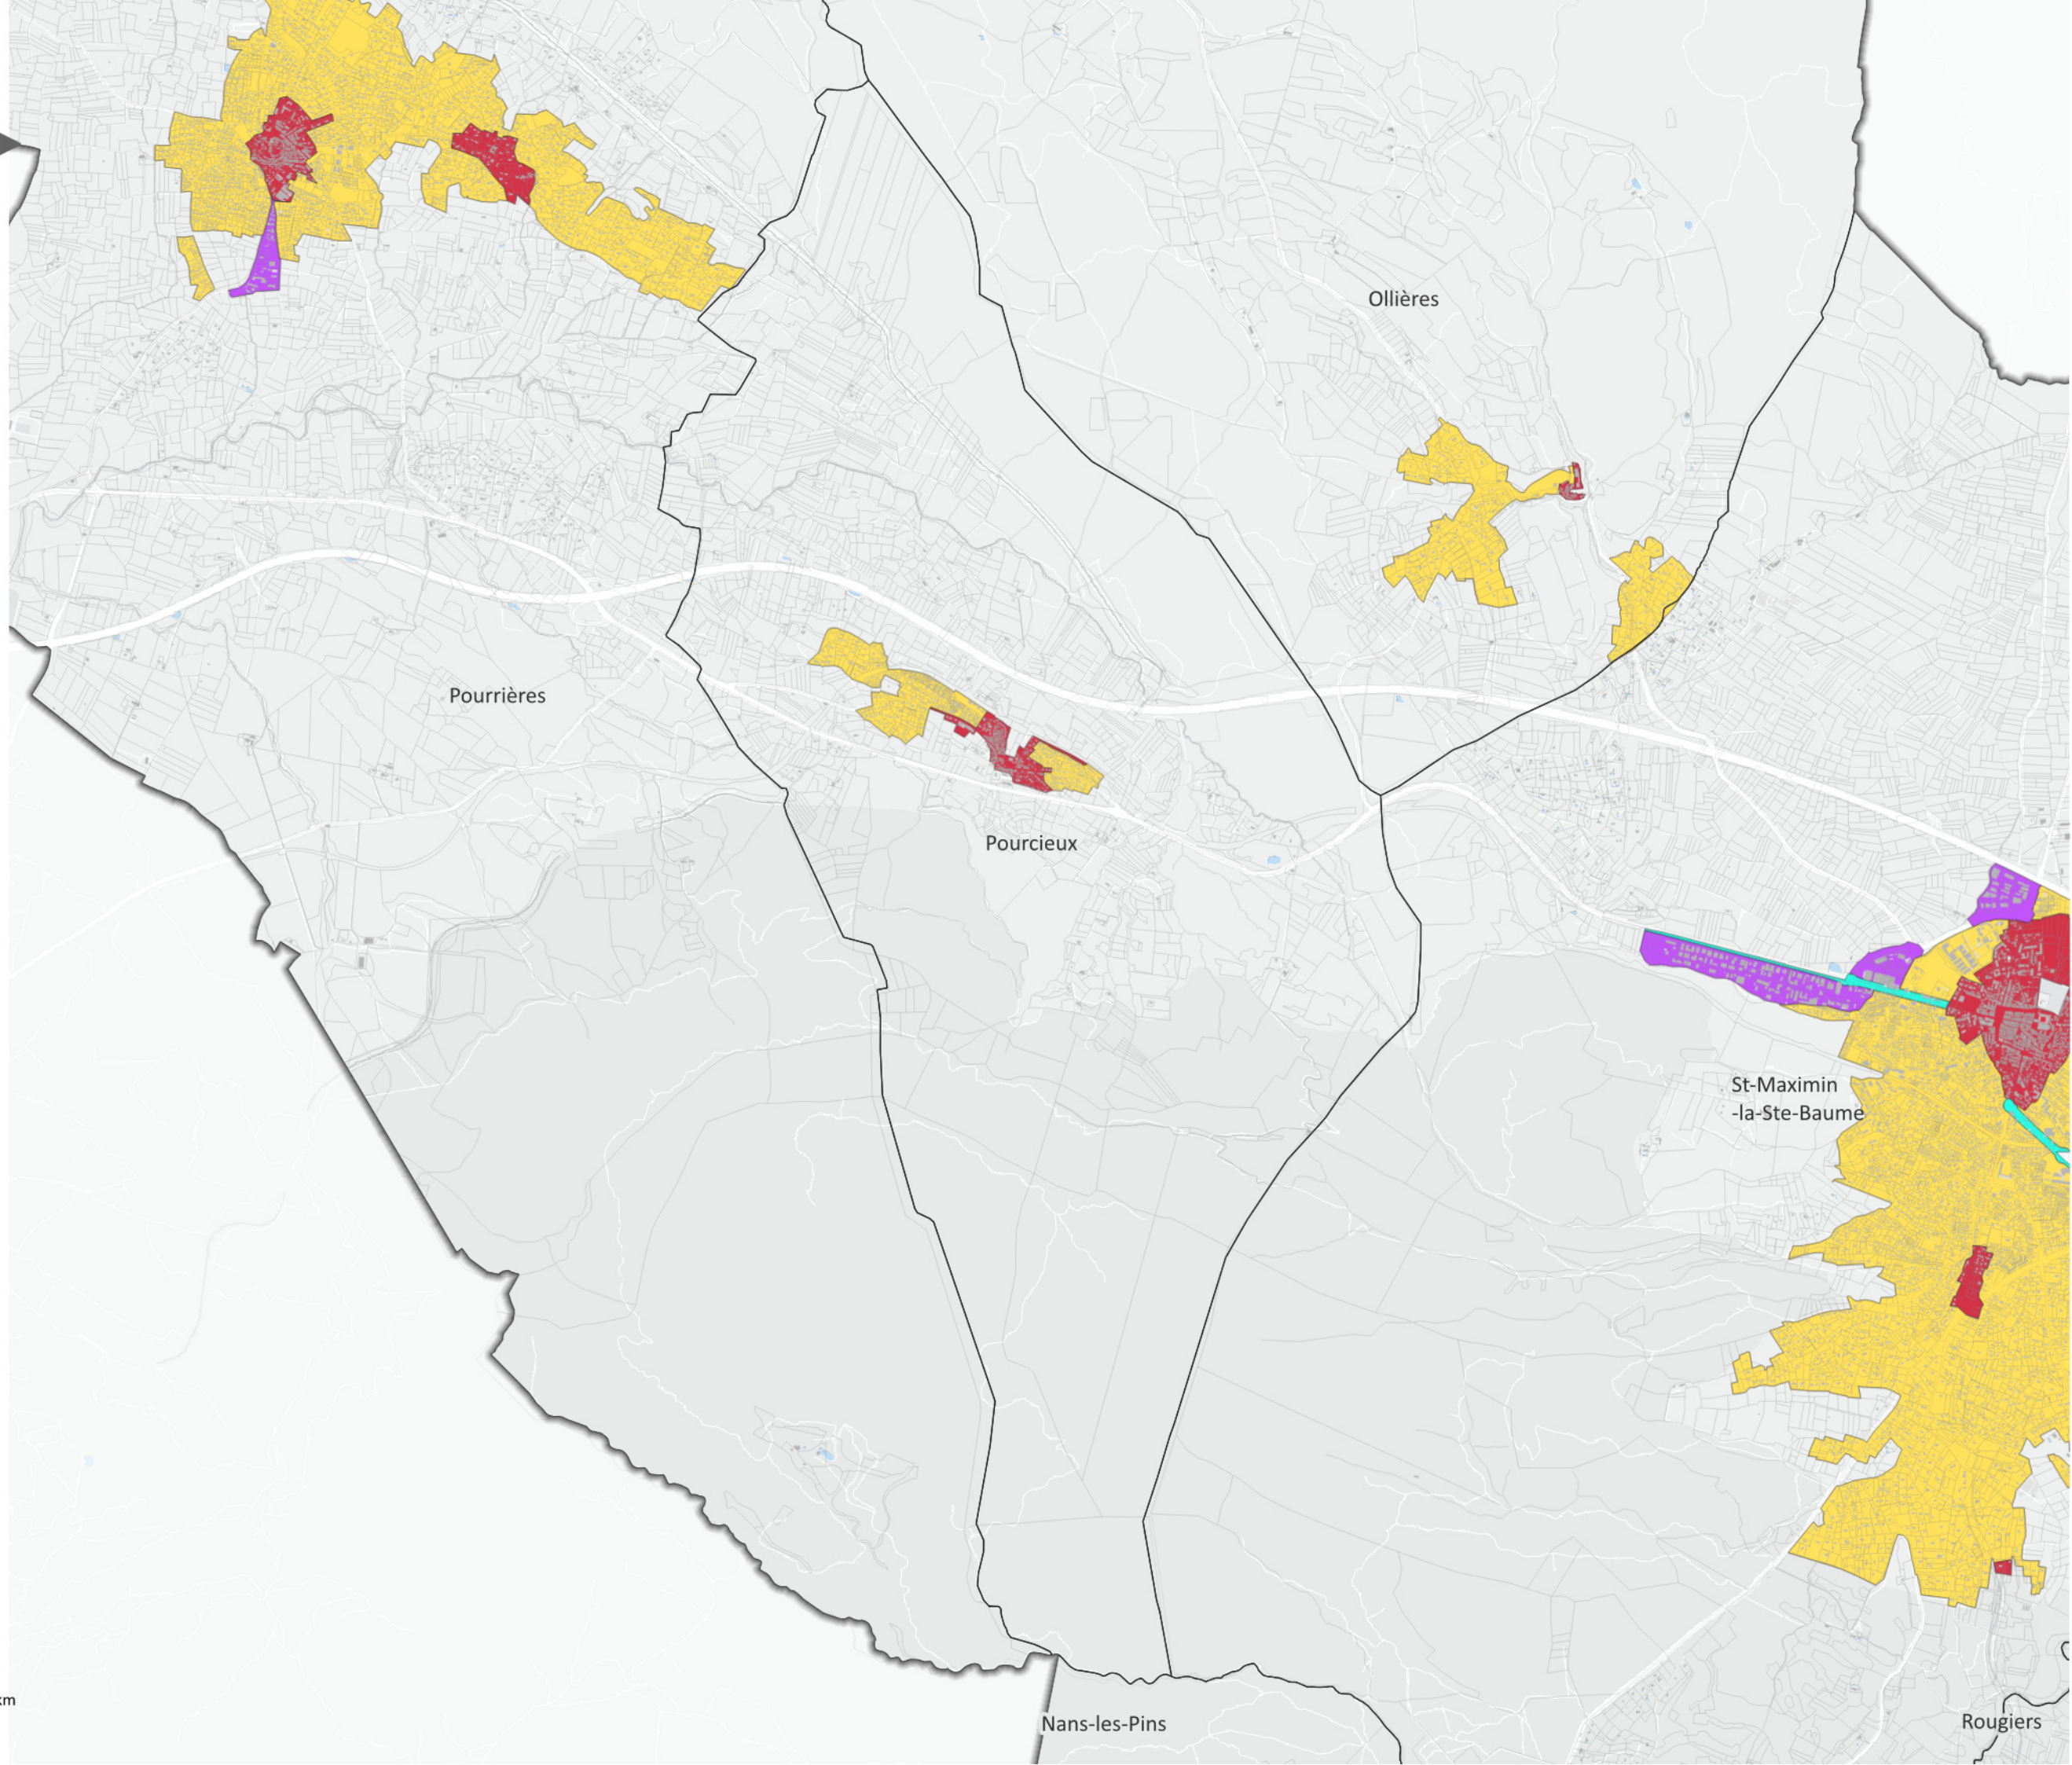


Plan de zonage
Commune de Pourrières

Juin 2026

**Zones du RLPi (délimitées au sein des espaces
agglomérés, correspondant au tissu
urbanisé identifié dans les PLU)**

- Zone de publicité 1 "Patrimoine"
- Zone de publicité 2 "Habitat"
- Zone de publicité 3 "Axes routiers
structurants"
- Zone de publicité 4 "Zones commerciales
et d'activités"
- Limite communale
- Limite communautaire

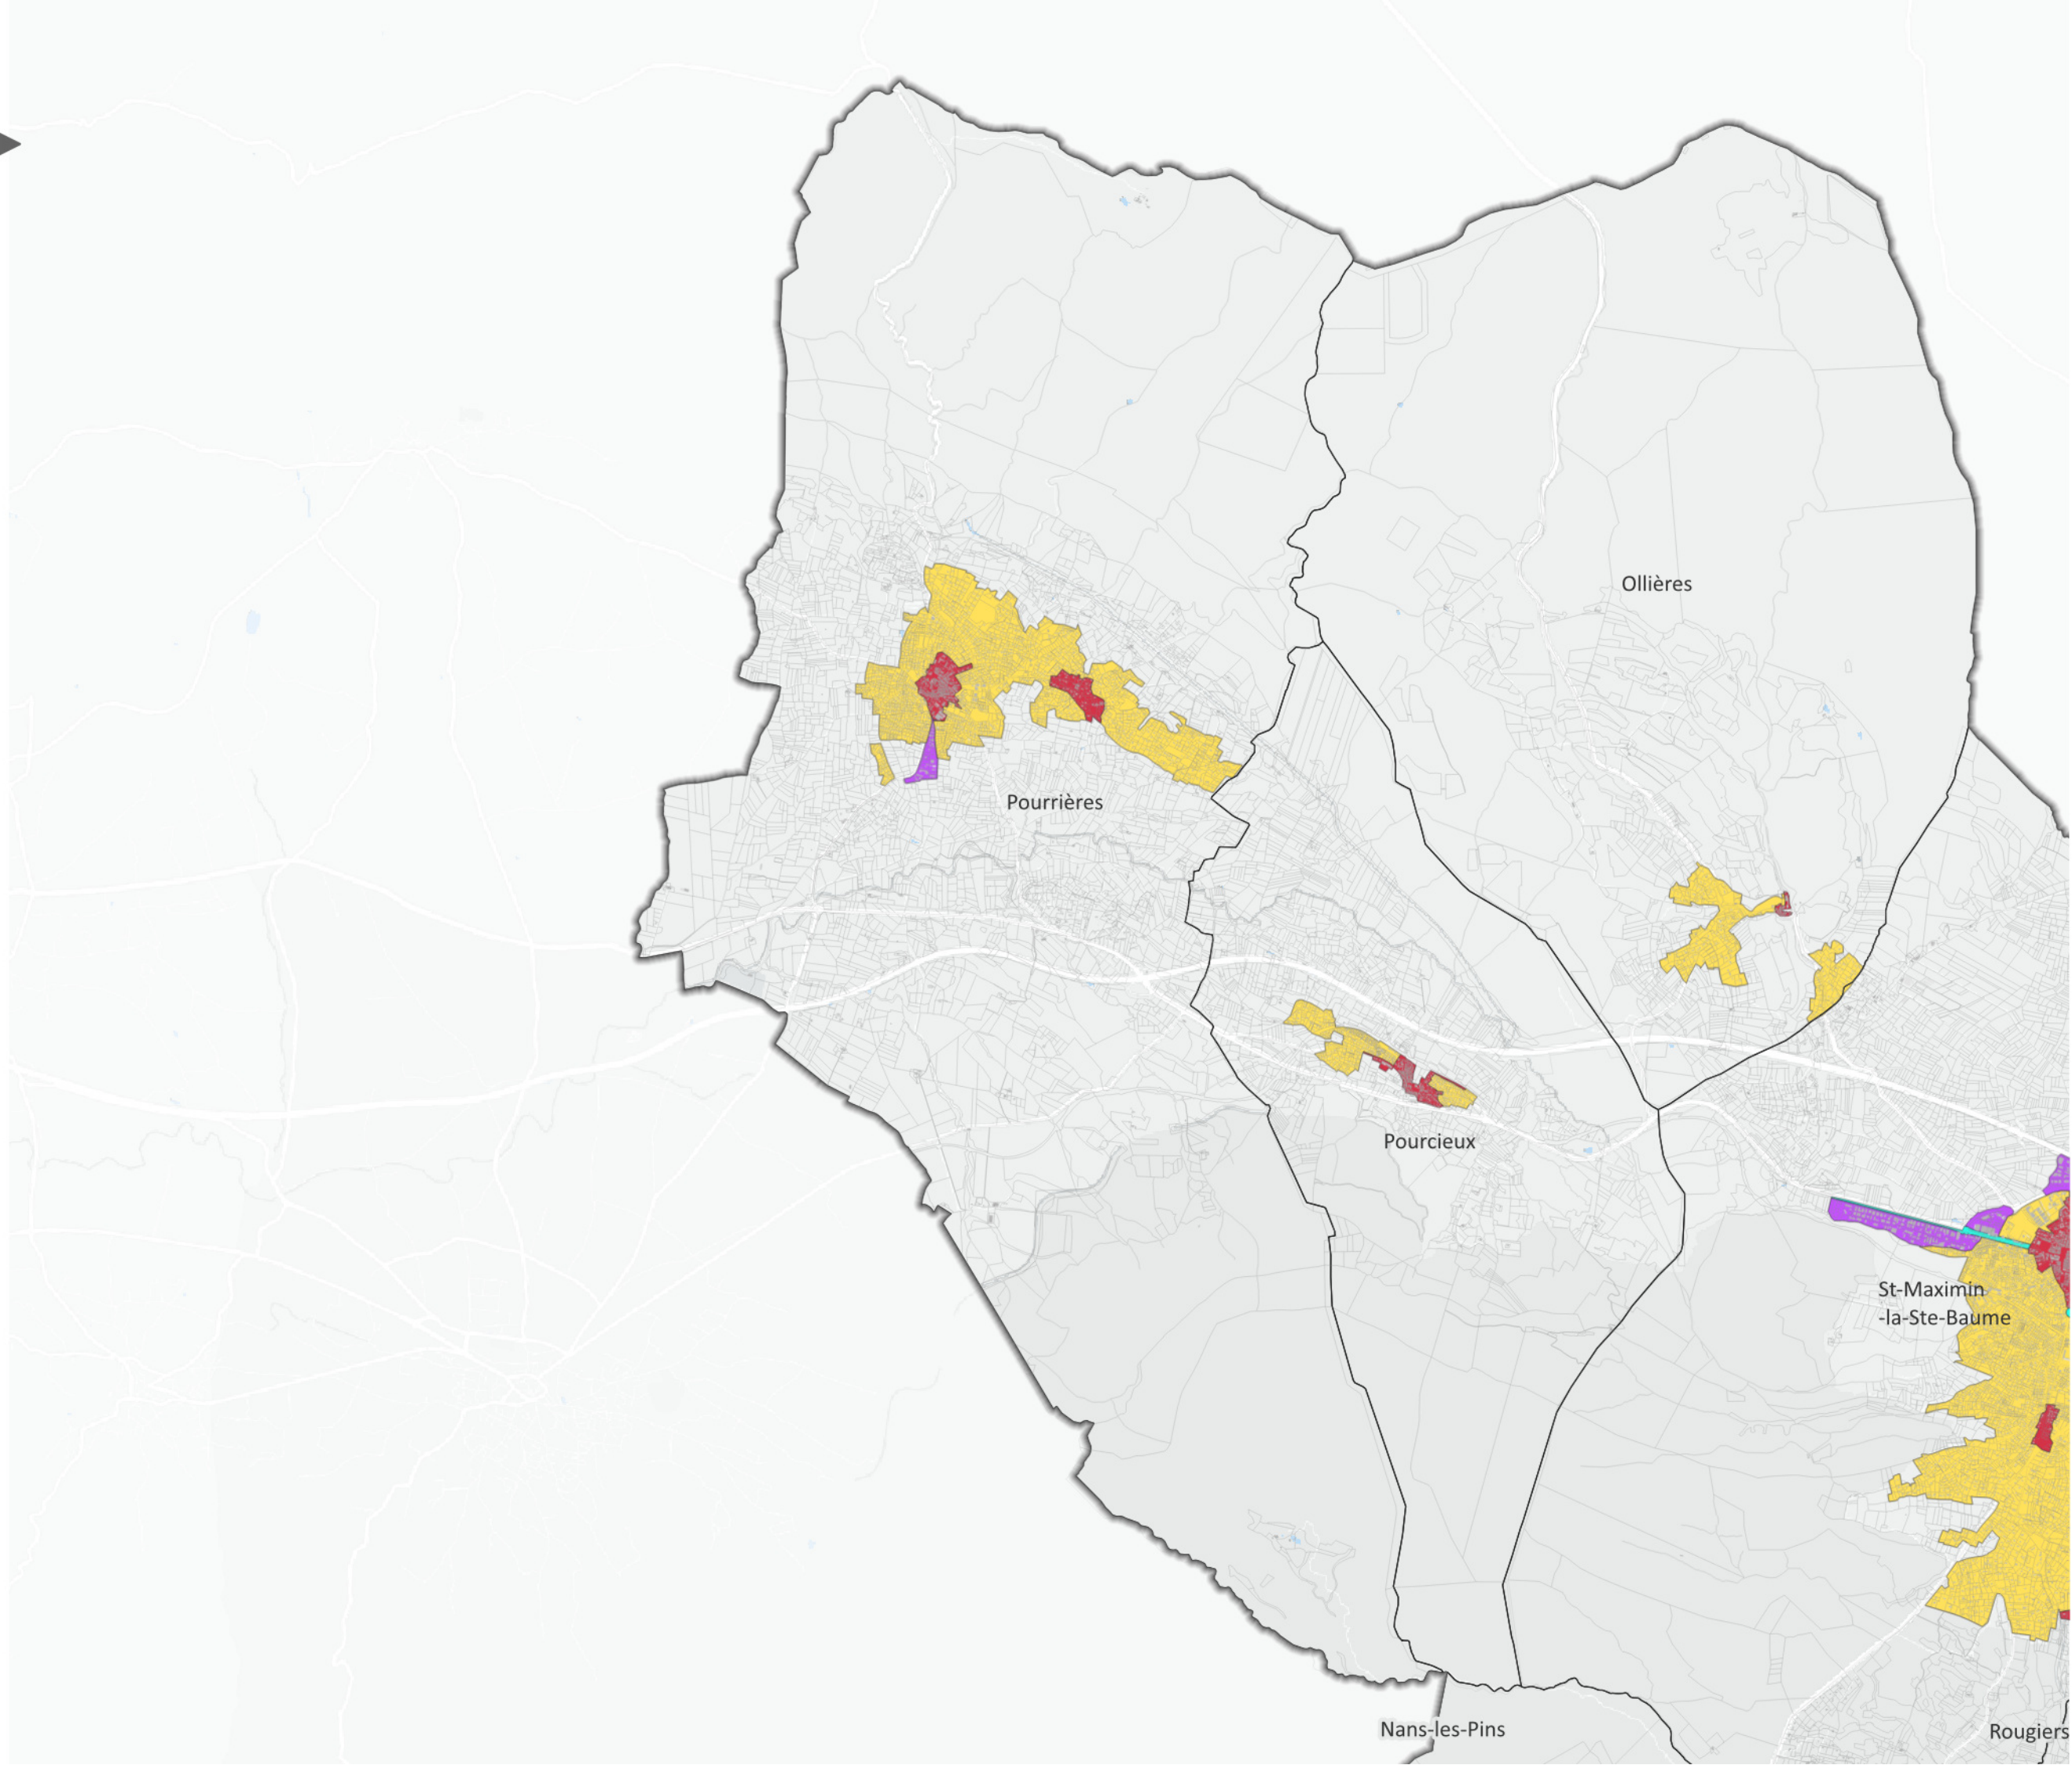



Elaboration du Règlement
Local de Publicité
Intercommunal

Agglomération
PROVENCE VERTE



Plan de zonage Commune de Rocbaron

Juin 2026

**Zones du RLPi (délimitées au sein des espaces
agglomérés, correspondant au tissu
urbanisé identifié dans les PLU)**

- Zone de publicité 1 "Patrimoine"
- Zone de publicité 2 "Habitat"
- Zone de publicité 3 "Axes routiers
structurants"
- Zone de publicité 4 "Zones commerciales
et d'activités"
- Limite communale
- Limite communautaire

Fond de plan © OpenStreetMap
sous licence ODbL

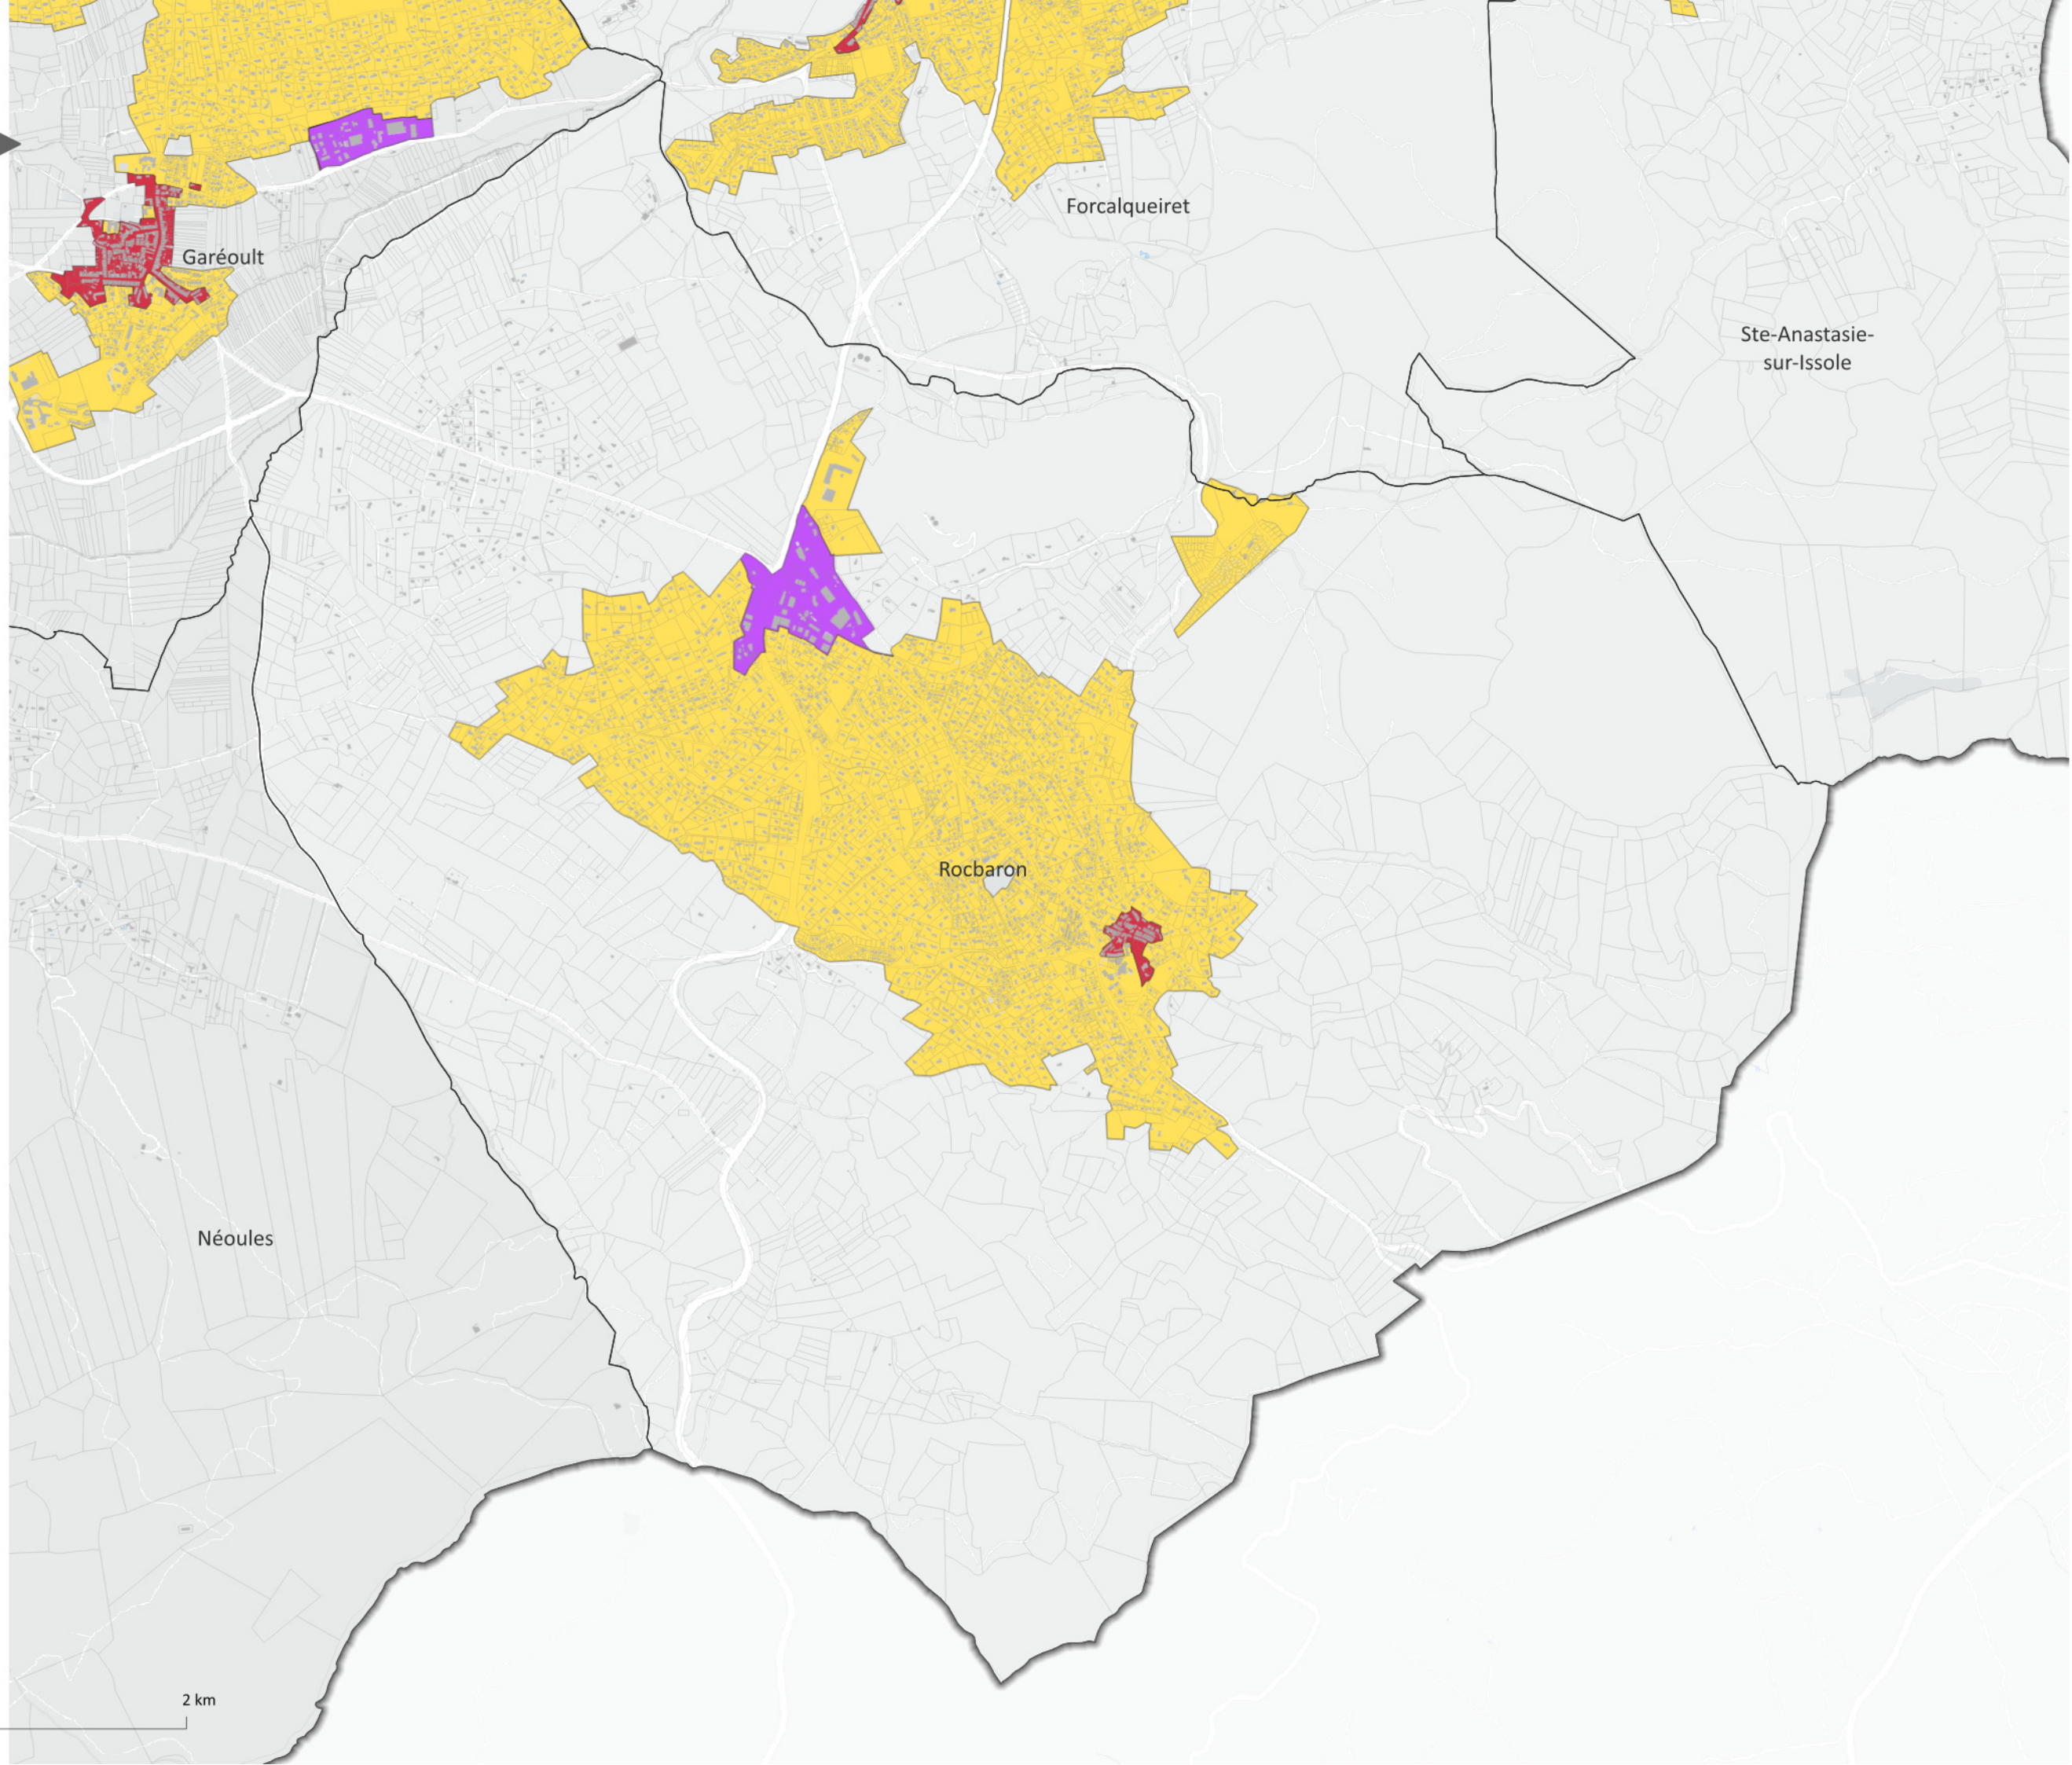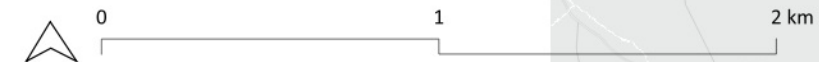

Plan de zonage Commune de Rougiers


Juin 2026

**Zones du RLPi (délimitées au sein des espaces
agglomérés, correspondant au tissu
urbanisé identifié dans les PLU)**

- Zone de publicité 1 "Patrimoine"
- Zone de publicité 2 "Habitat"
- Zone de publicité 3 "Axes routiers
structurants"
- Zone de publicité 4 "Zones commerciales
et d'activités"
- Limite communale
- Limite communautaire

Fond de plan © OpenStreetMap
sous licence ODbL

0 1 2 km

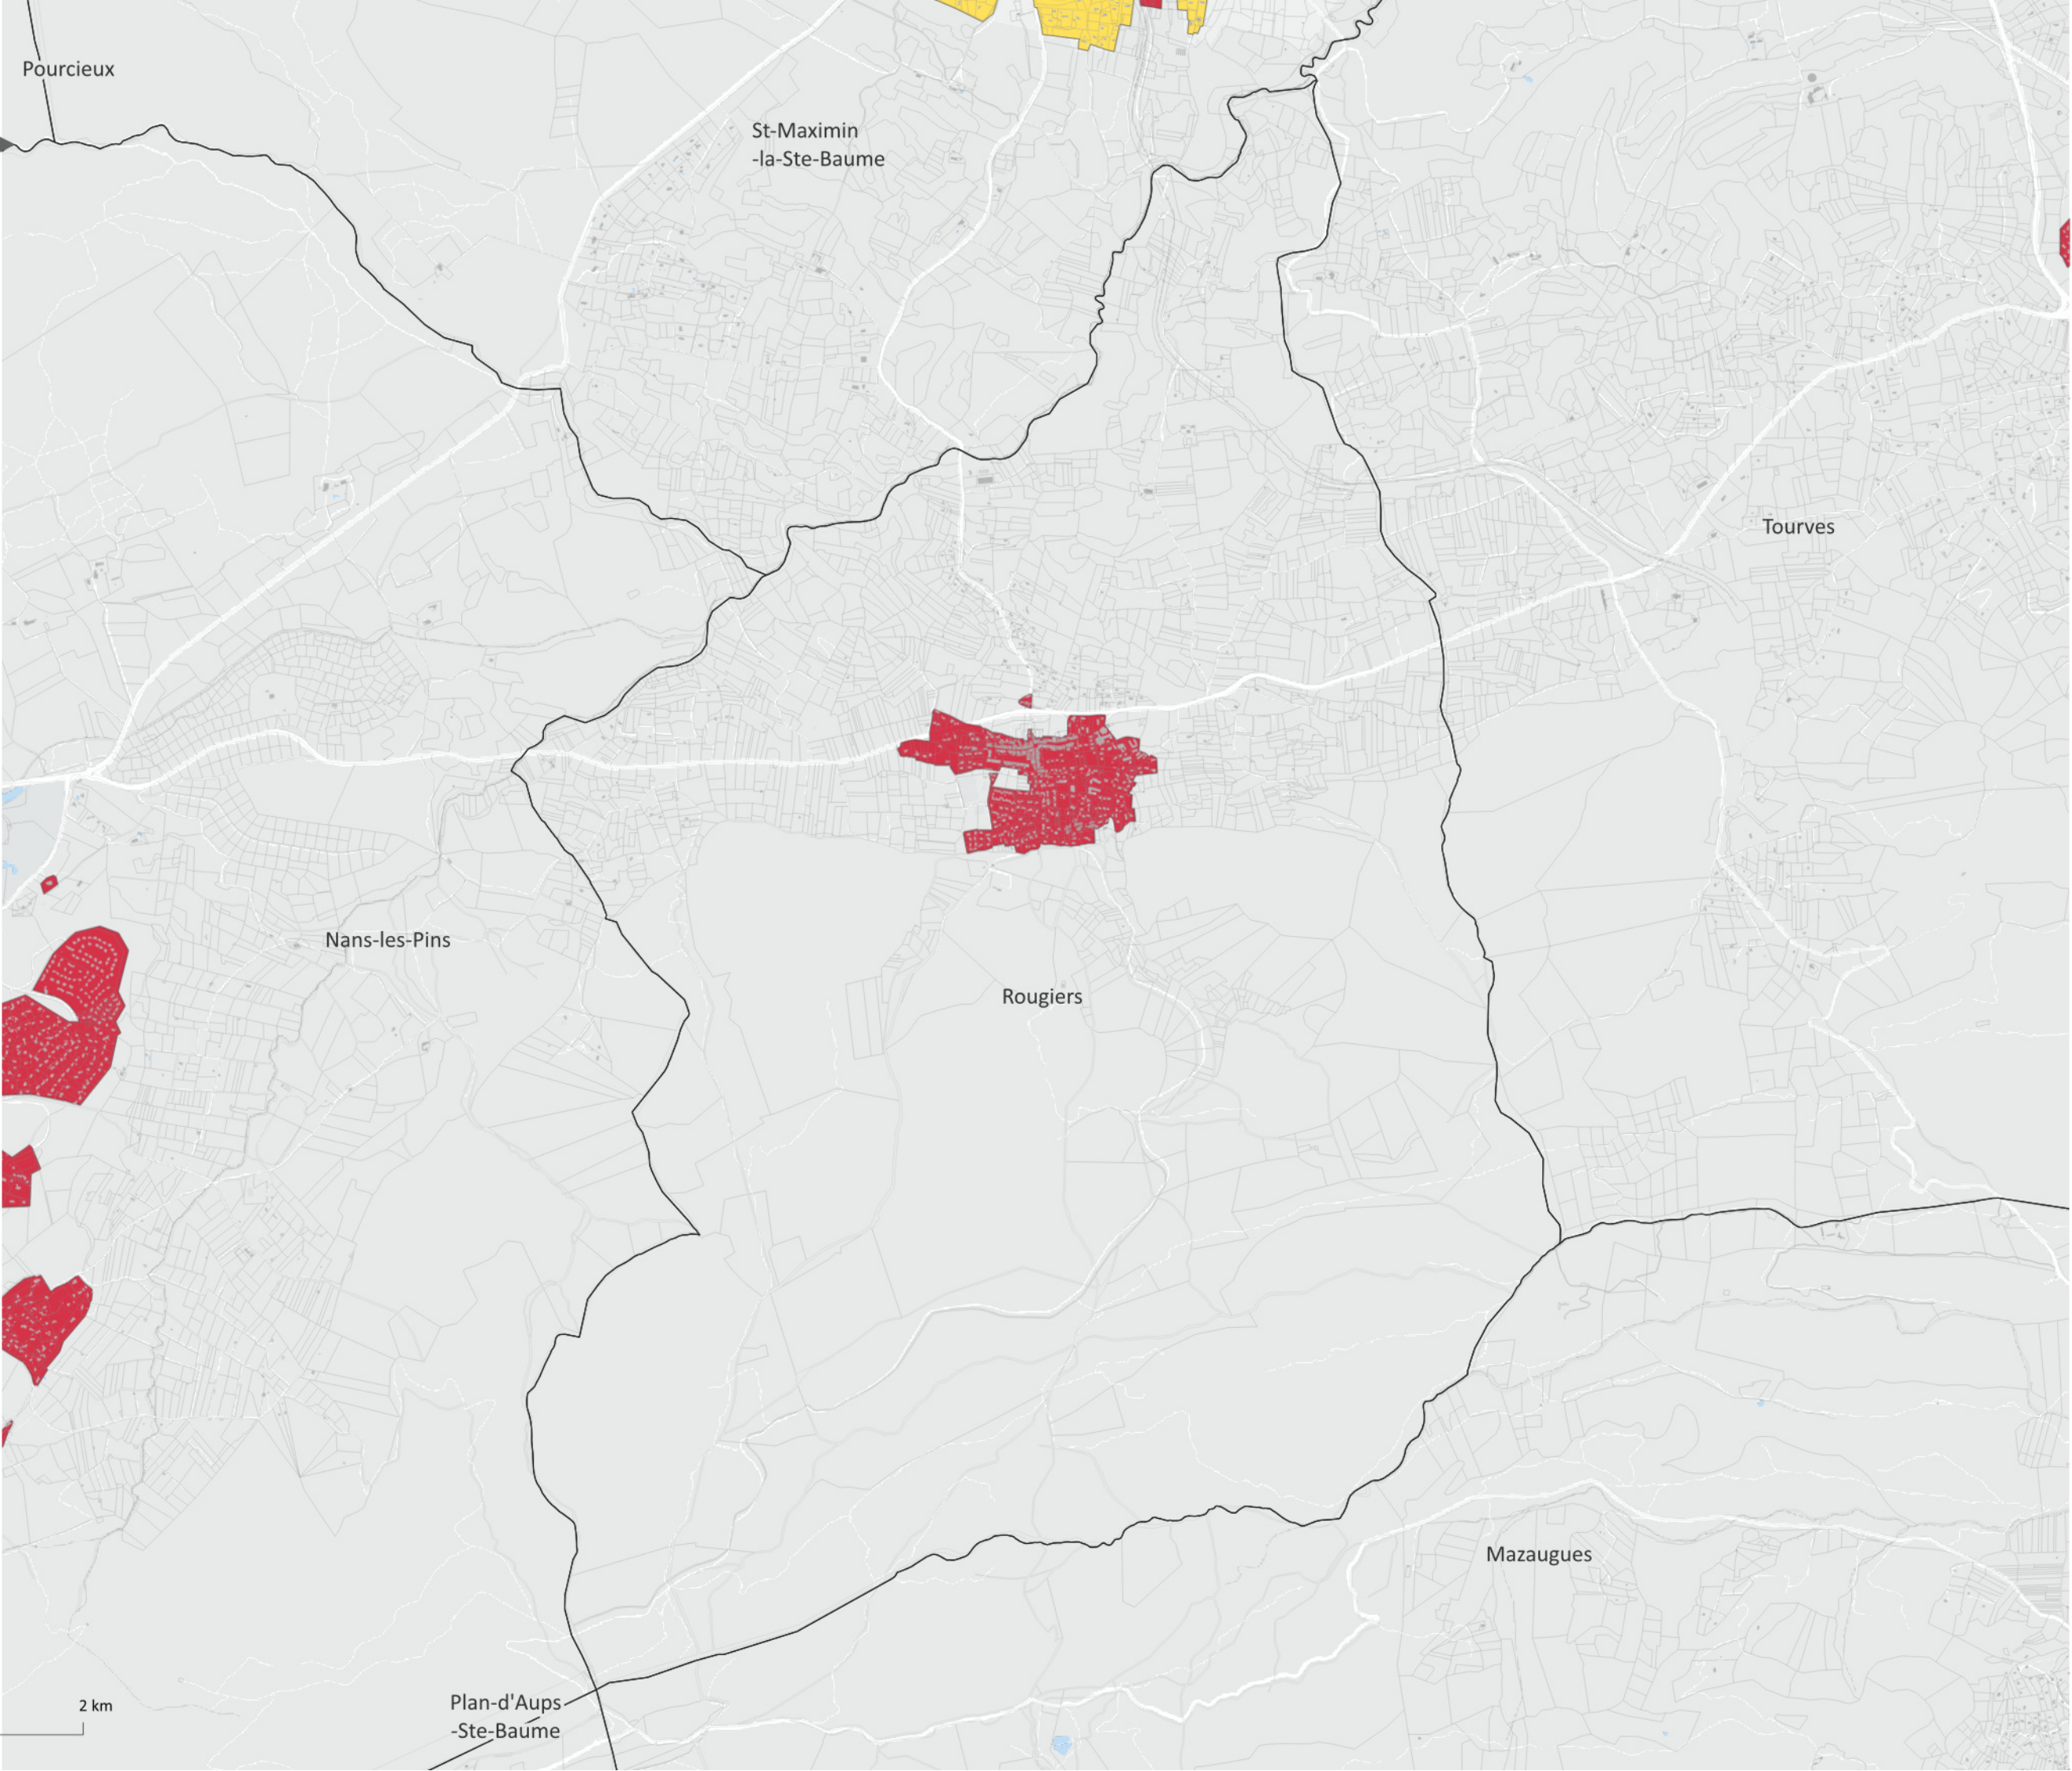


Plan de zonage
Commune de
Sainte-Anastasie-sur-Issole

Juin 2026


**Zones du RLPi (délimitées au sein des espaces
agglomérés, correspondant au tissu
urbanisé identifié dans les PLU)**

-  Zone de publicité 1 "Patrimoine"
-  Zone de publicité 2 "Habitat"
-  Zone de publicité 3 "Axes routiers
structurants"
-  Zone de publicité 4 "Zones commerciales
et d'activités"
-  Limite communale
-  Limite communautaire

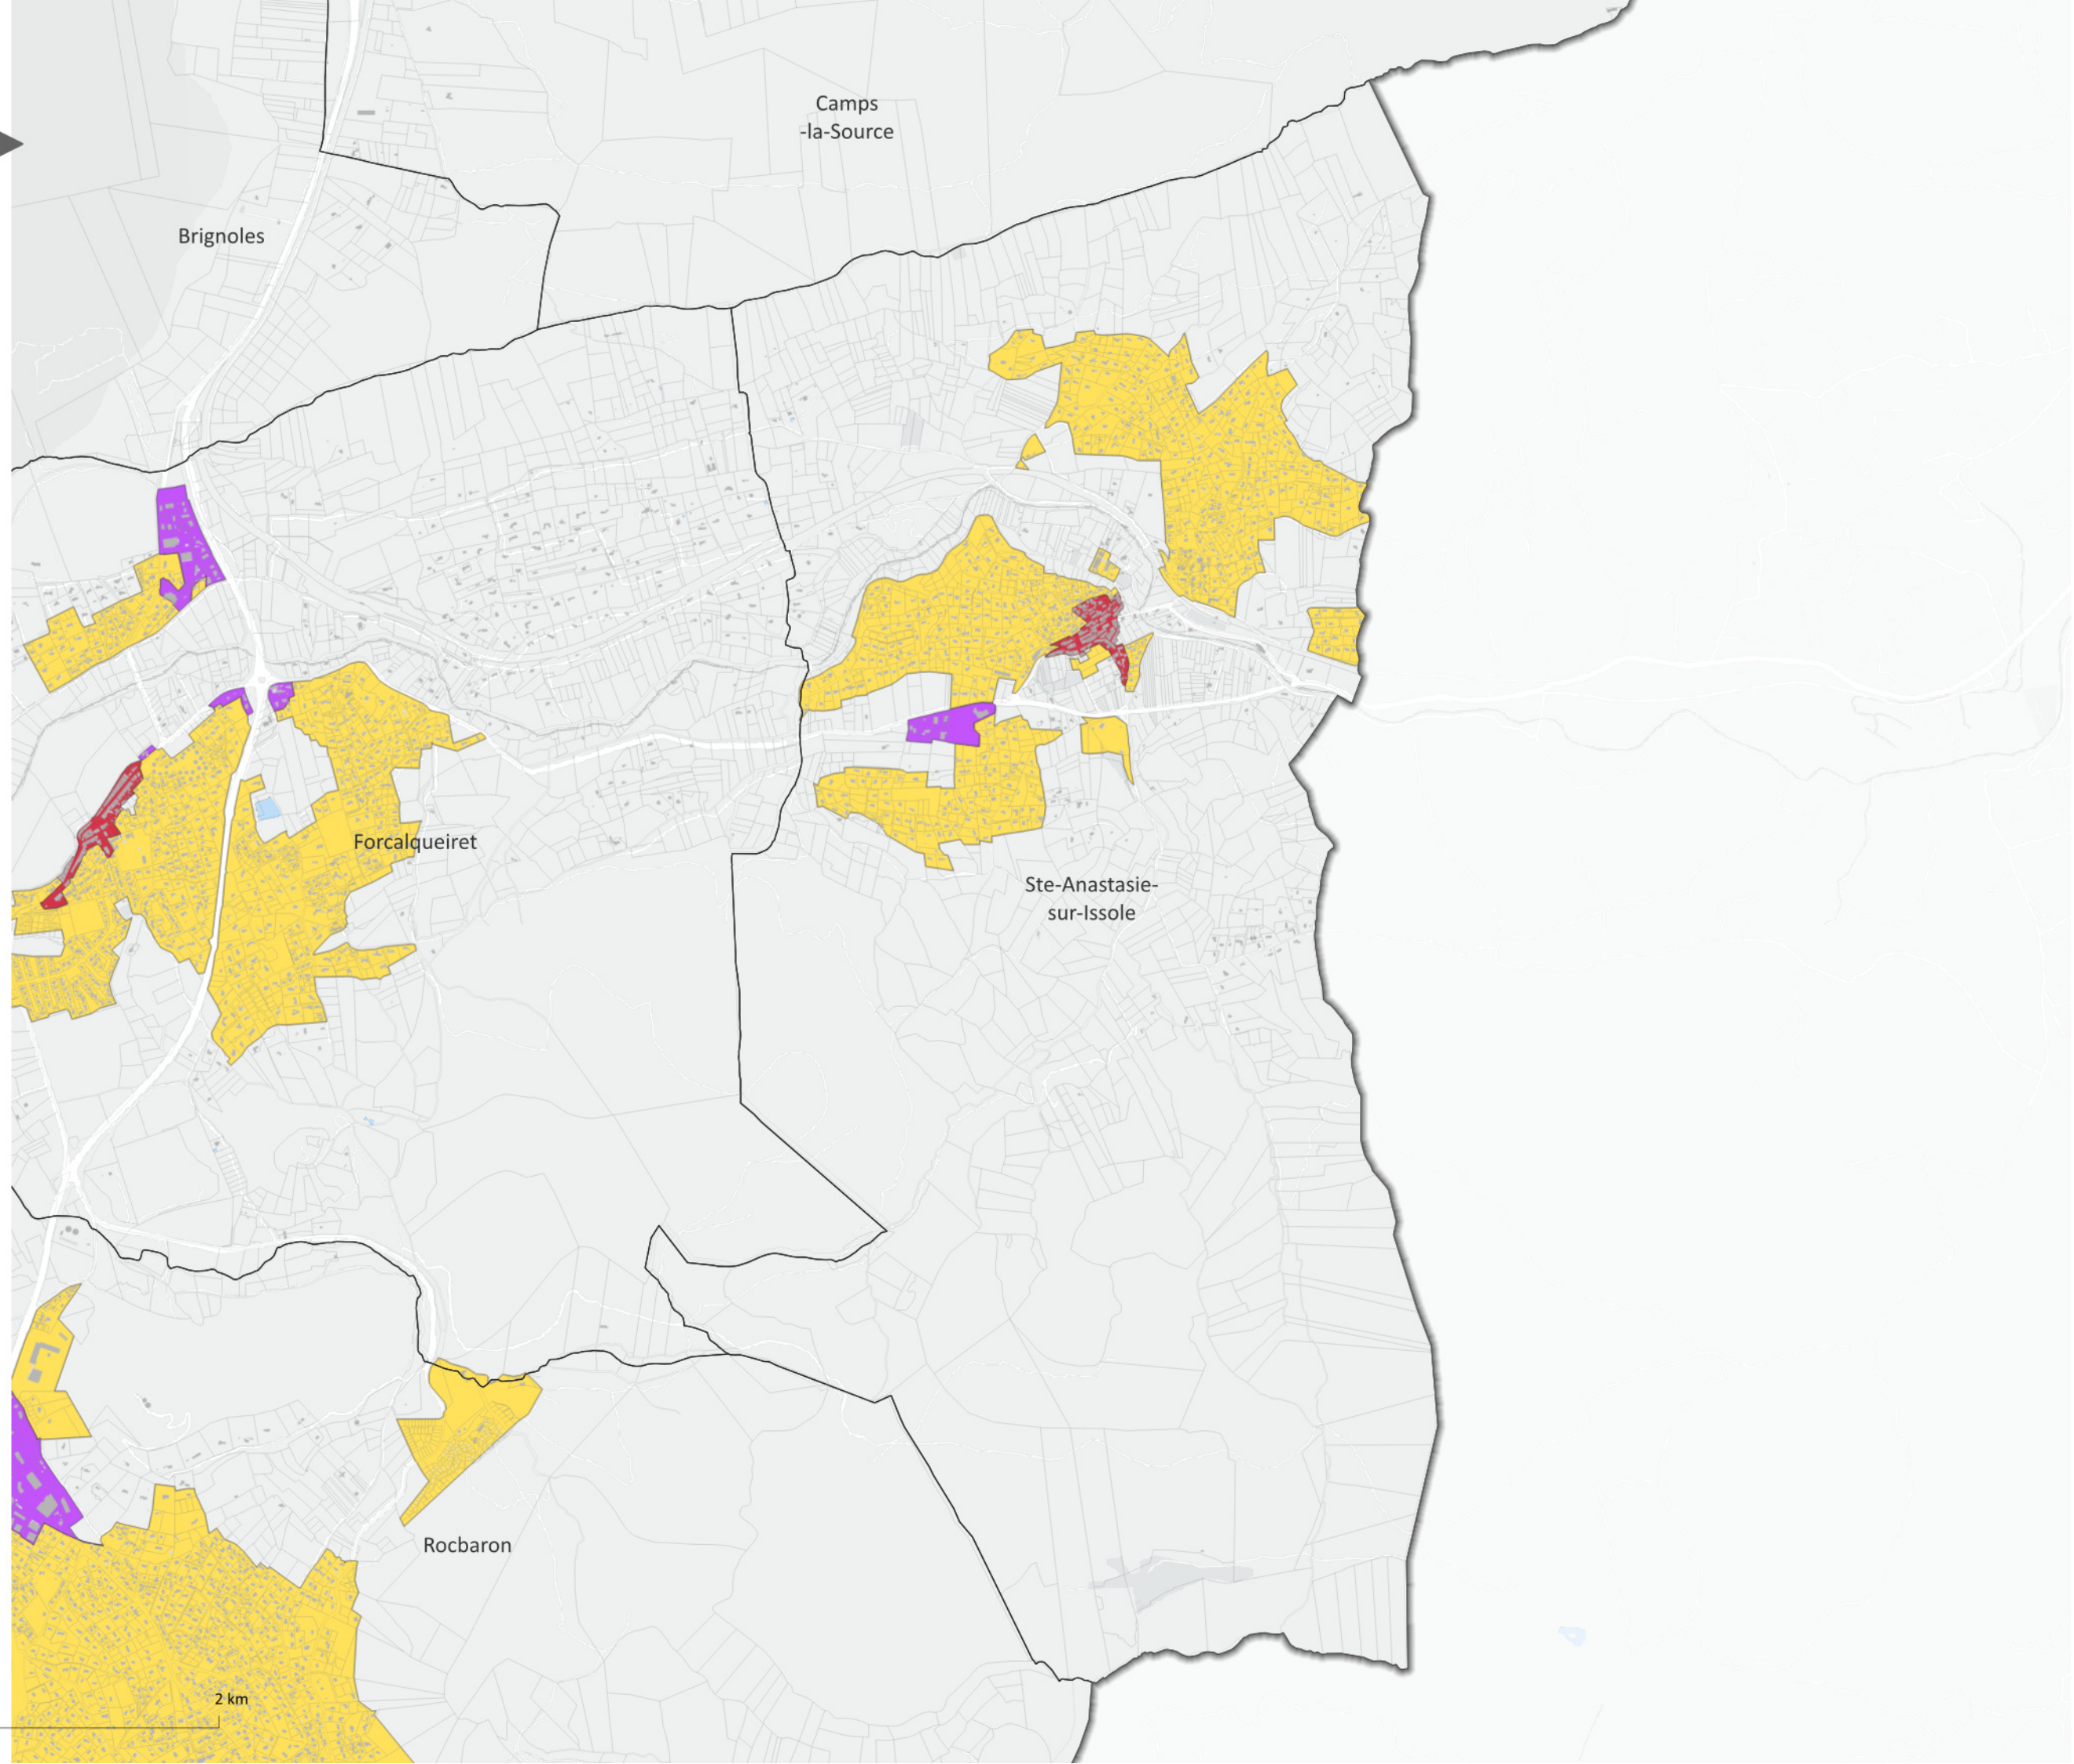

Plan de zonage
Commune de
Saint-Maximin-la-Sainte-Baume
Juin 2026

- Zones du RLPi (délimitées au sein des espaces agglomérés, correspondant au tissu urbanisé identifié dans les PLU)**
- Zone de publicité 1 "Patrimoine"
 - Zone de publicité 2 "Habitat"
 - Zone de publicité 3 "Axes routiers structurants"
 - Zone de publicité 4 "Zones commerciales et d'activités"
 - Limite communale
 - Limite communautaire

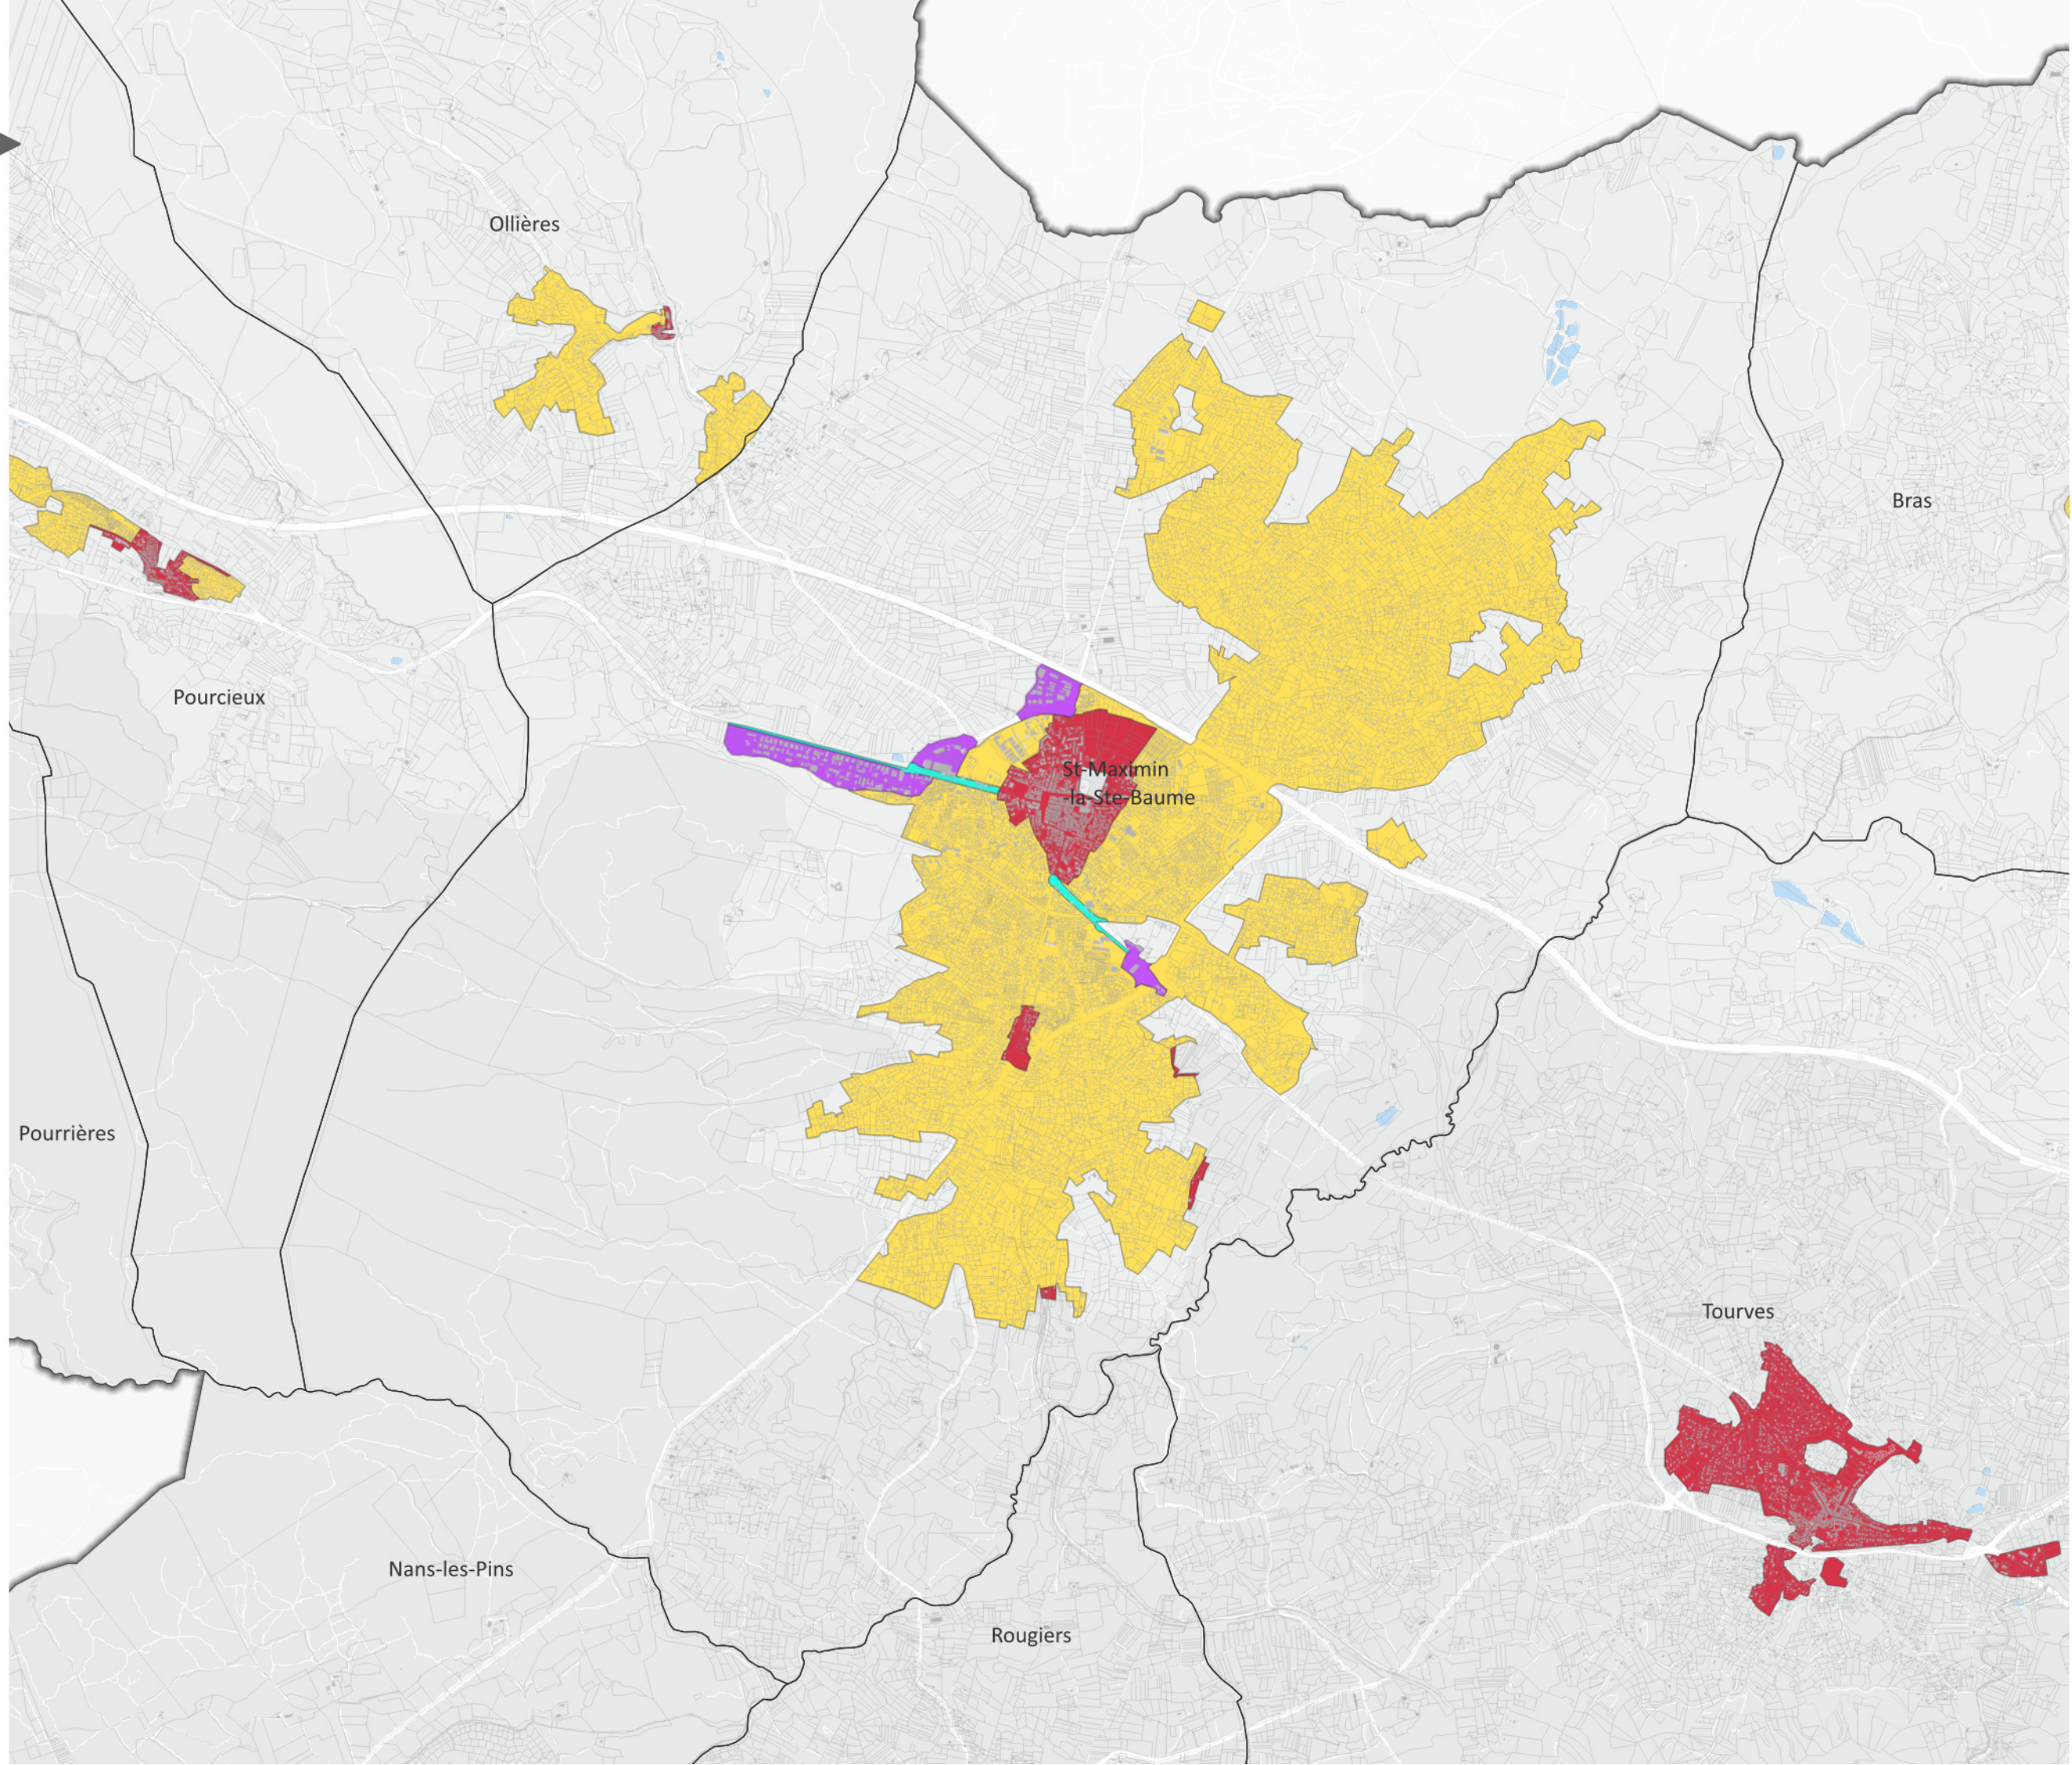


Plan de zonage
Commune de Tourves

Juin 2026

Zones du RLPi (délimitées au sein des espaces agglomérés, correspondant au tissu urbanisé identifié dans les PLU)

-  Zone de publicité 1 "Patrimoine"
-  Zone de publicité 2 "Habitat"
-  Zone de publicité 3 "Axes routiers structurants"
-  Zone de publicité 4 "Zones commerciales et d'activités"
-  Limite communale
-  Limite communautaire

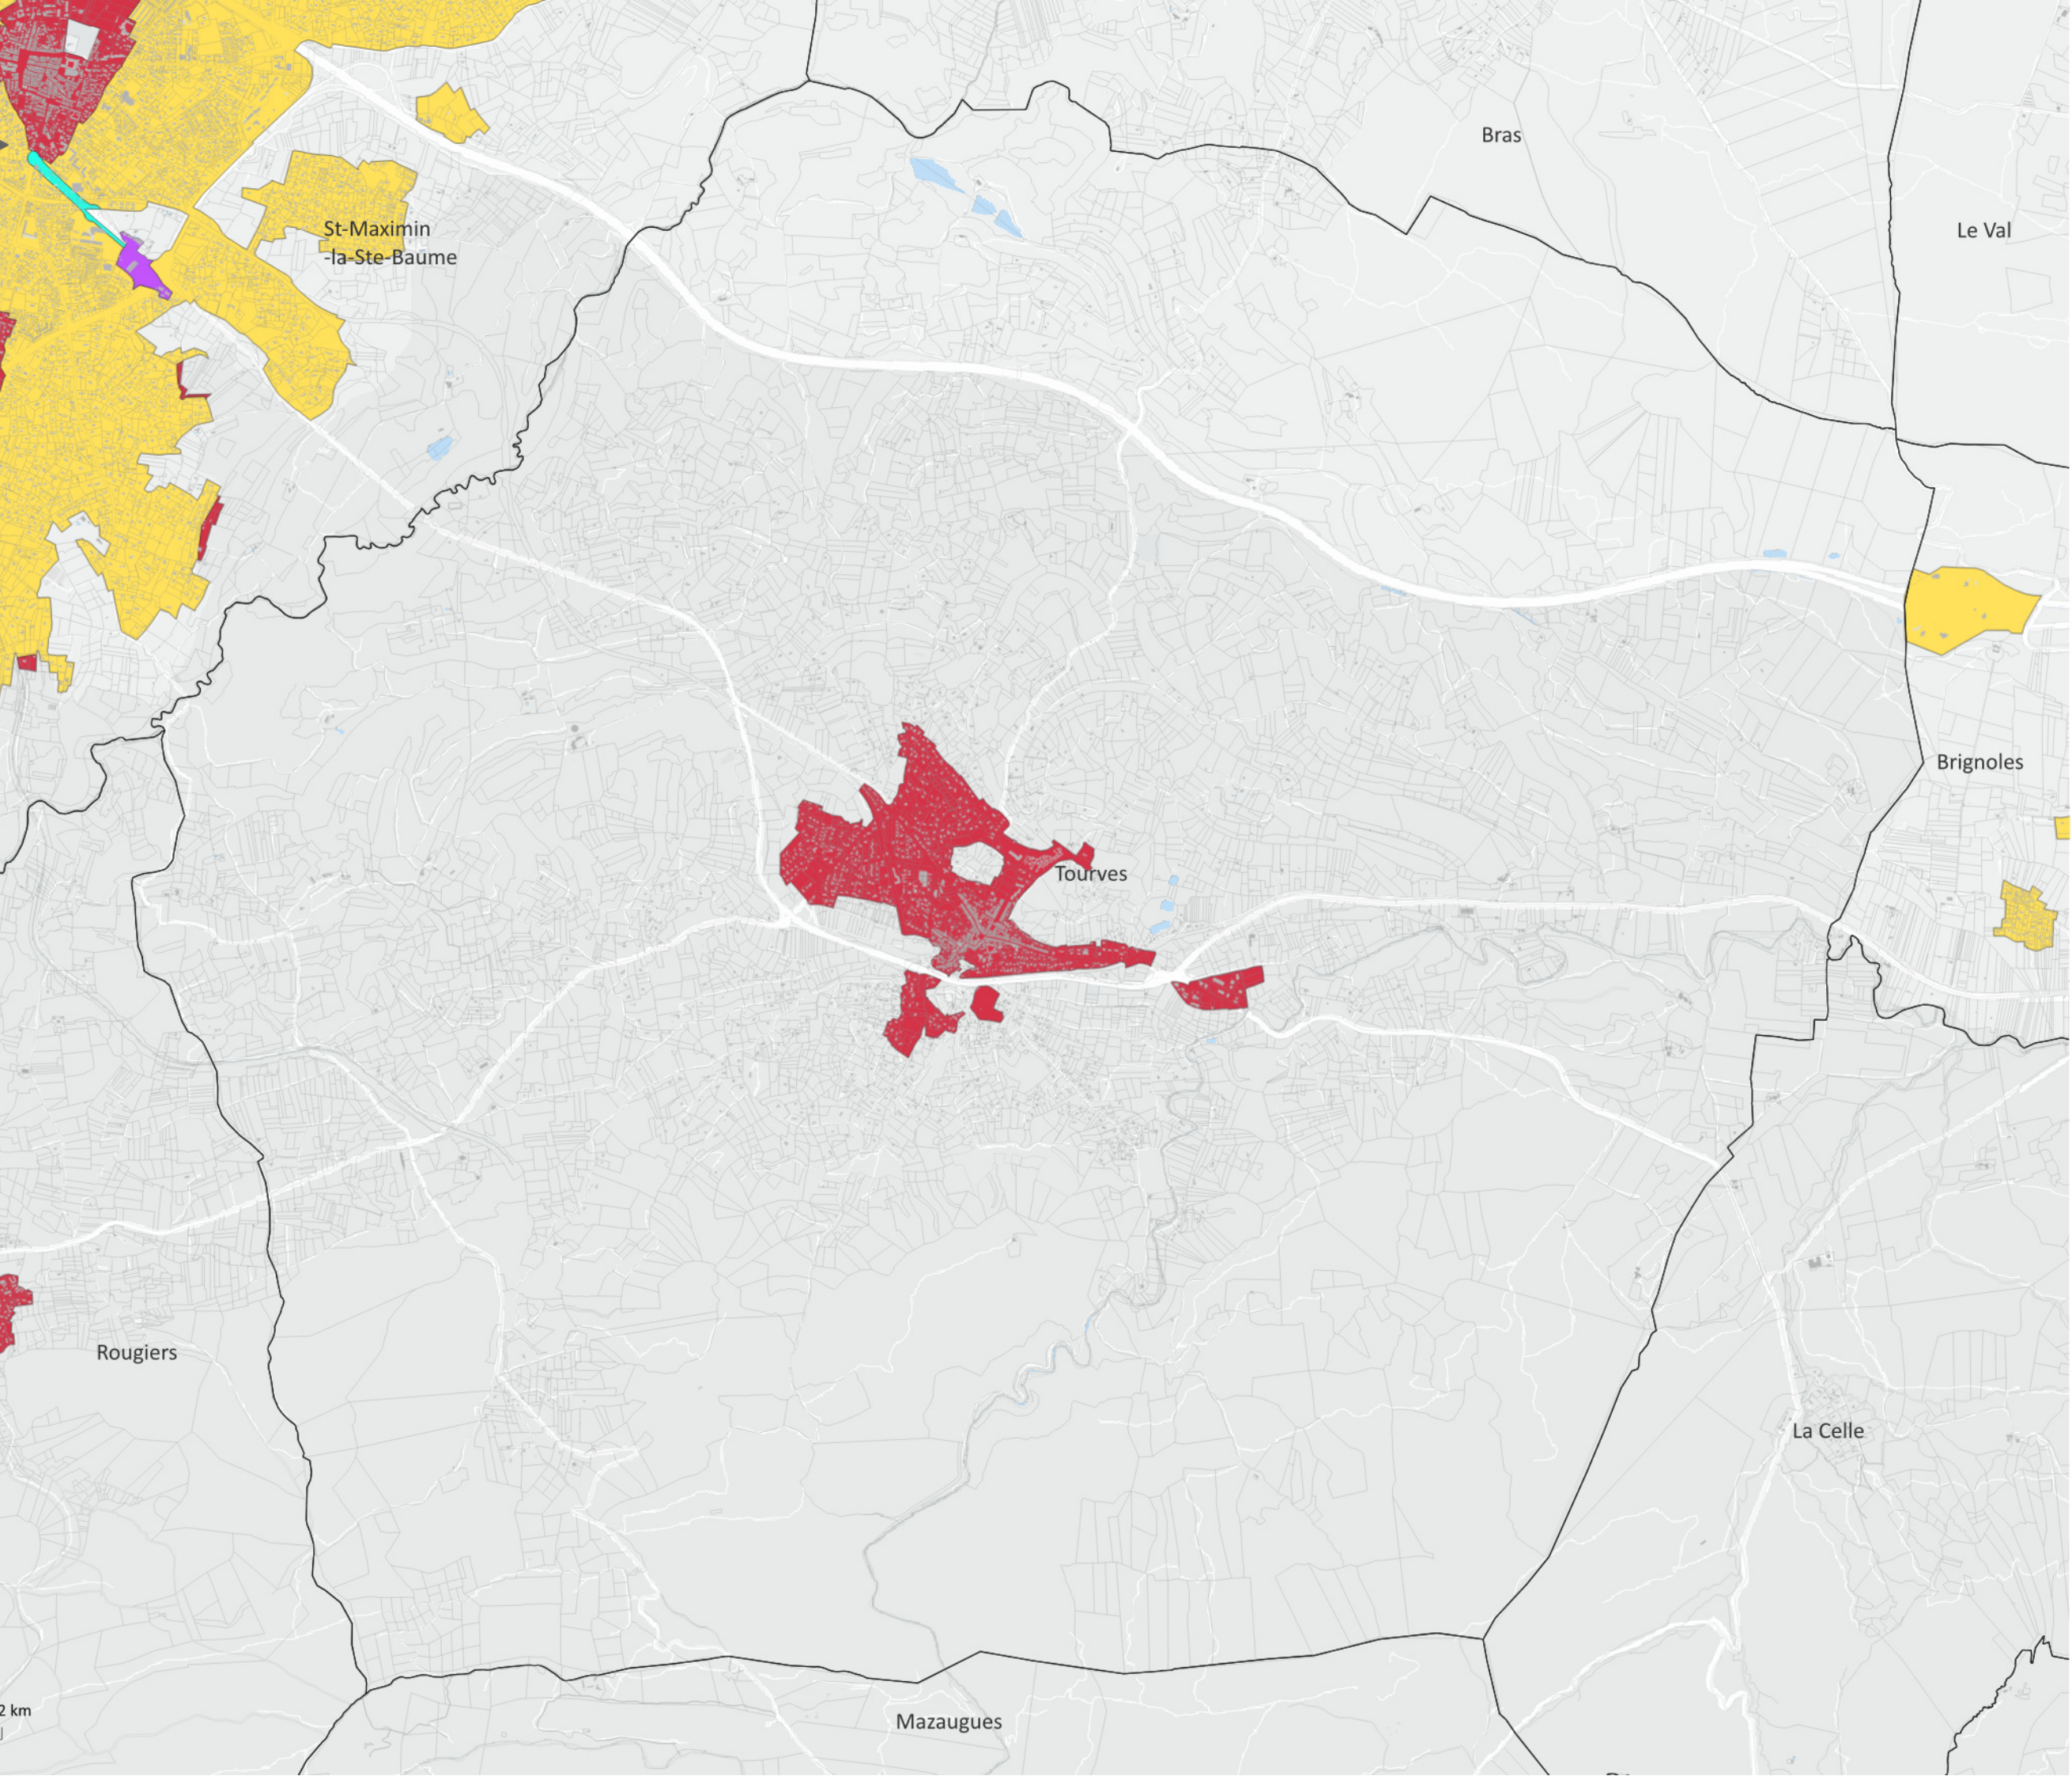

Plan de zonage
Commune de Vins-sur-Caramy

Juin 2026

Zones du RLPi (délimitées au sein des espaces agglomérés, correspondant au tissu urbanisé identifié dans les PLU)

- Zone de publicité 1 "Patrimoine"
- Zone de publicité 2 "Habitat"
- Zone de publicité 3 "Axes routiers structurants"
- Zone de publicité 4 "Zones commerciales et d'activités"
- Limite communale
- Limite communautaire

